


FÖRKLARINGAR


Alla mått anges i millimeter
där ej annat anges.

FÖRESKRIFTER

Alla mått kontrolleras på
plats av entreprenör före
tillverkning. För
felaktigheter i
tillhandahållna
ritningsunderlag ansvaras
ej.

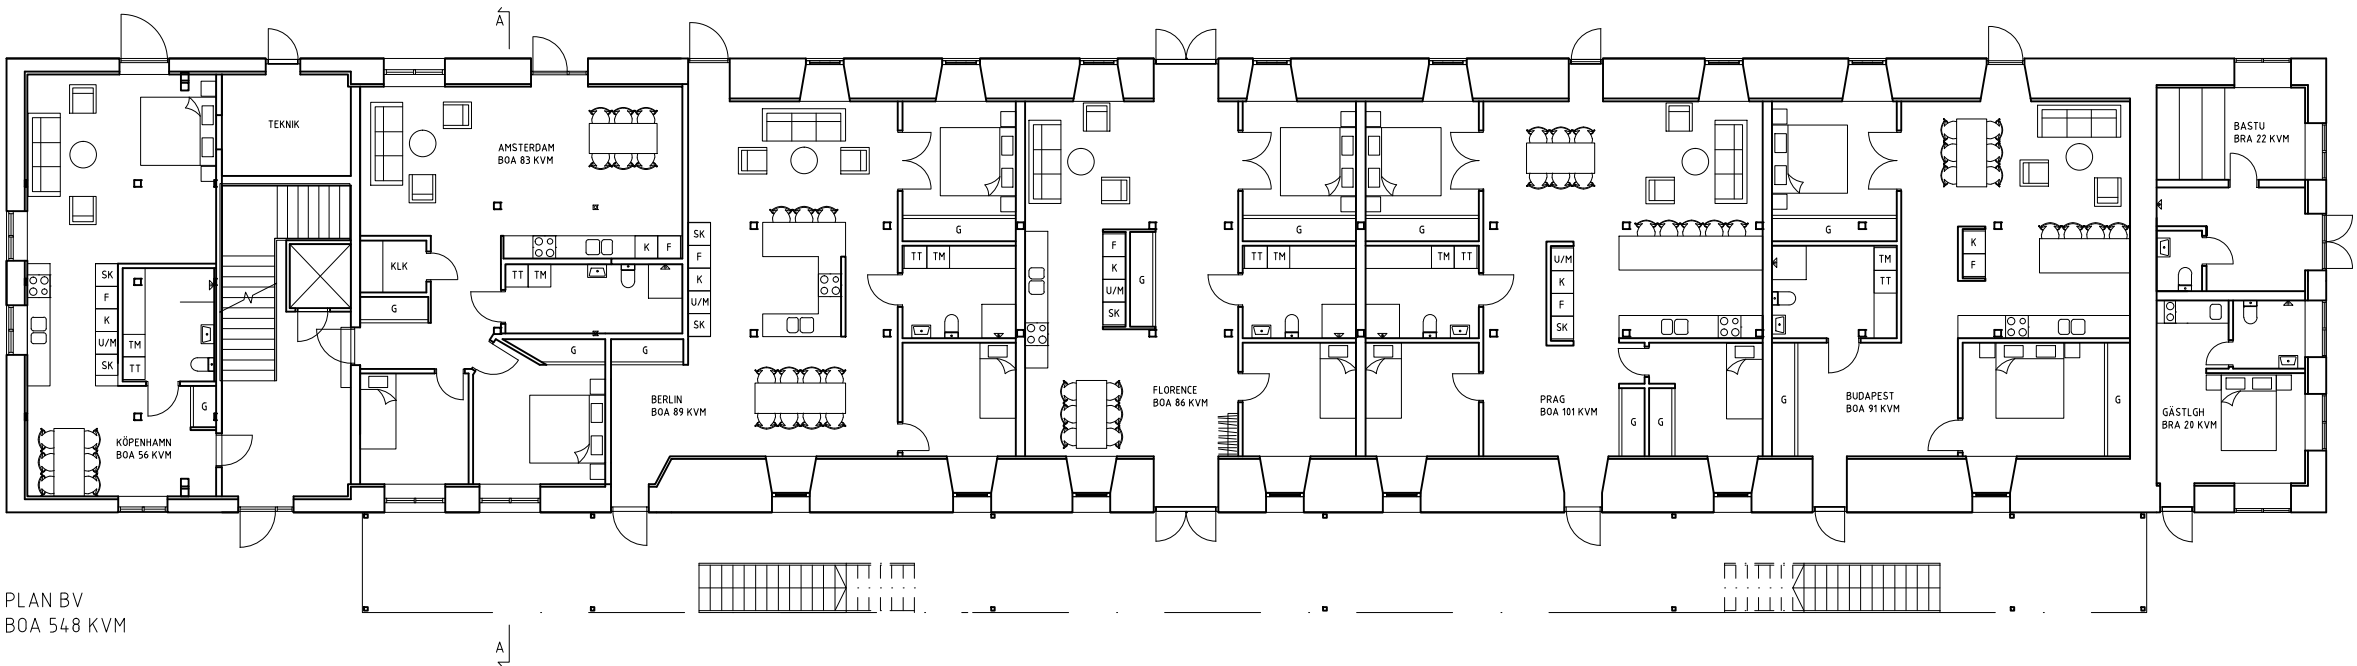


PLAN BV
BOA 548 KVM

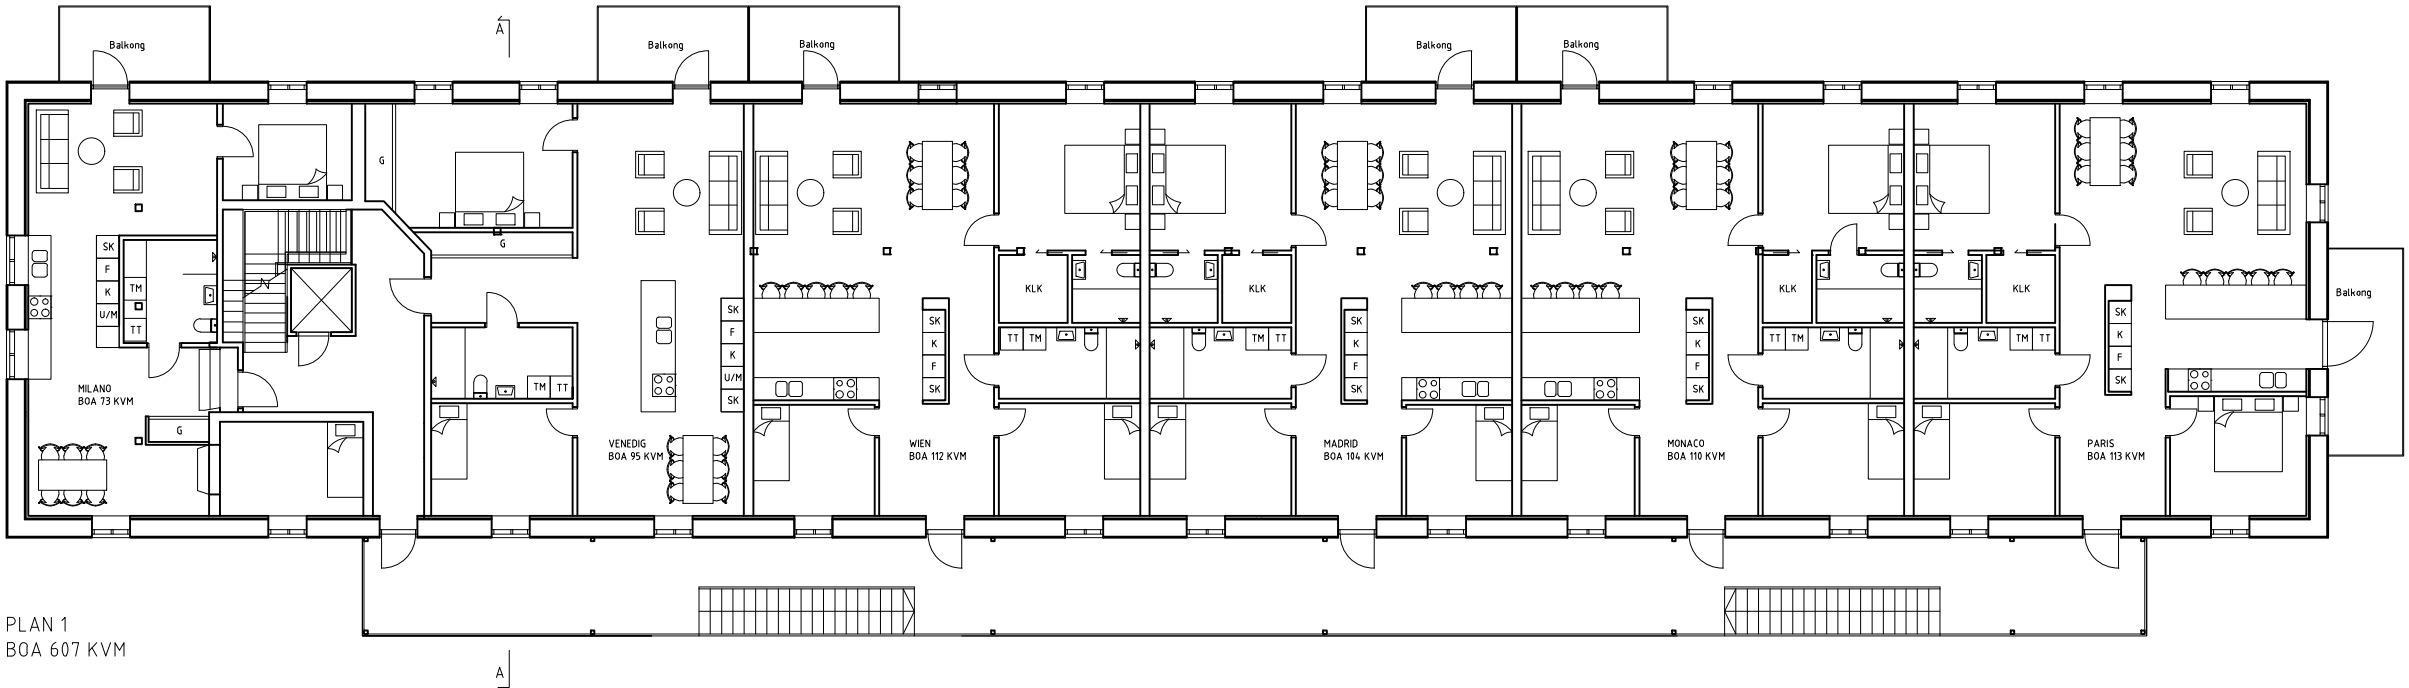


PLAN 1
BOA 607 KVM

STATUS: BYGGLOVSHANDLING		
BORNSTEIN LYCKEFORS		
A	BORNSTEIN LYCKEFORS ARKITEKTER AB HORNSTIGATAN 36, LIT E3, SE-171 63 SOLLEBRÖ 081-237092 MAIL: INFO@BORNSTEIN.LYCKEFORS.SE	
K		
V		
E		
UPPDRAGSNR:	RITAD AV:	ANSVARIG:
-	ELU/ AET	ALY
DATUM / SIGNATUR:		
2015.03.26		
EDSGATAN		
FASTIGHETS AB EDSGATEVÄGEN 2:1		
OMBYGGNAD		
PLAN BV & 1		
SKALA:	RITN. NR:	
1:100 [A1]	A-01.1-101	
1:200 [A3]		

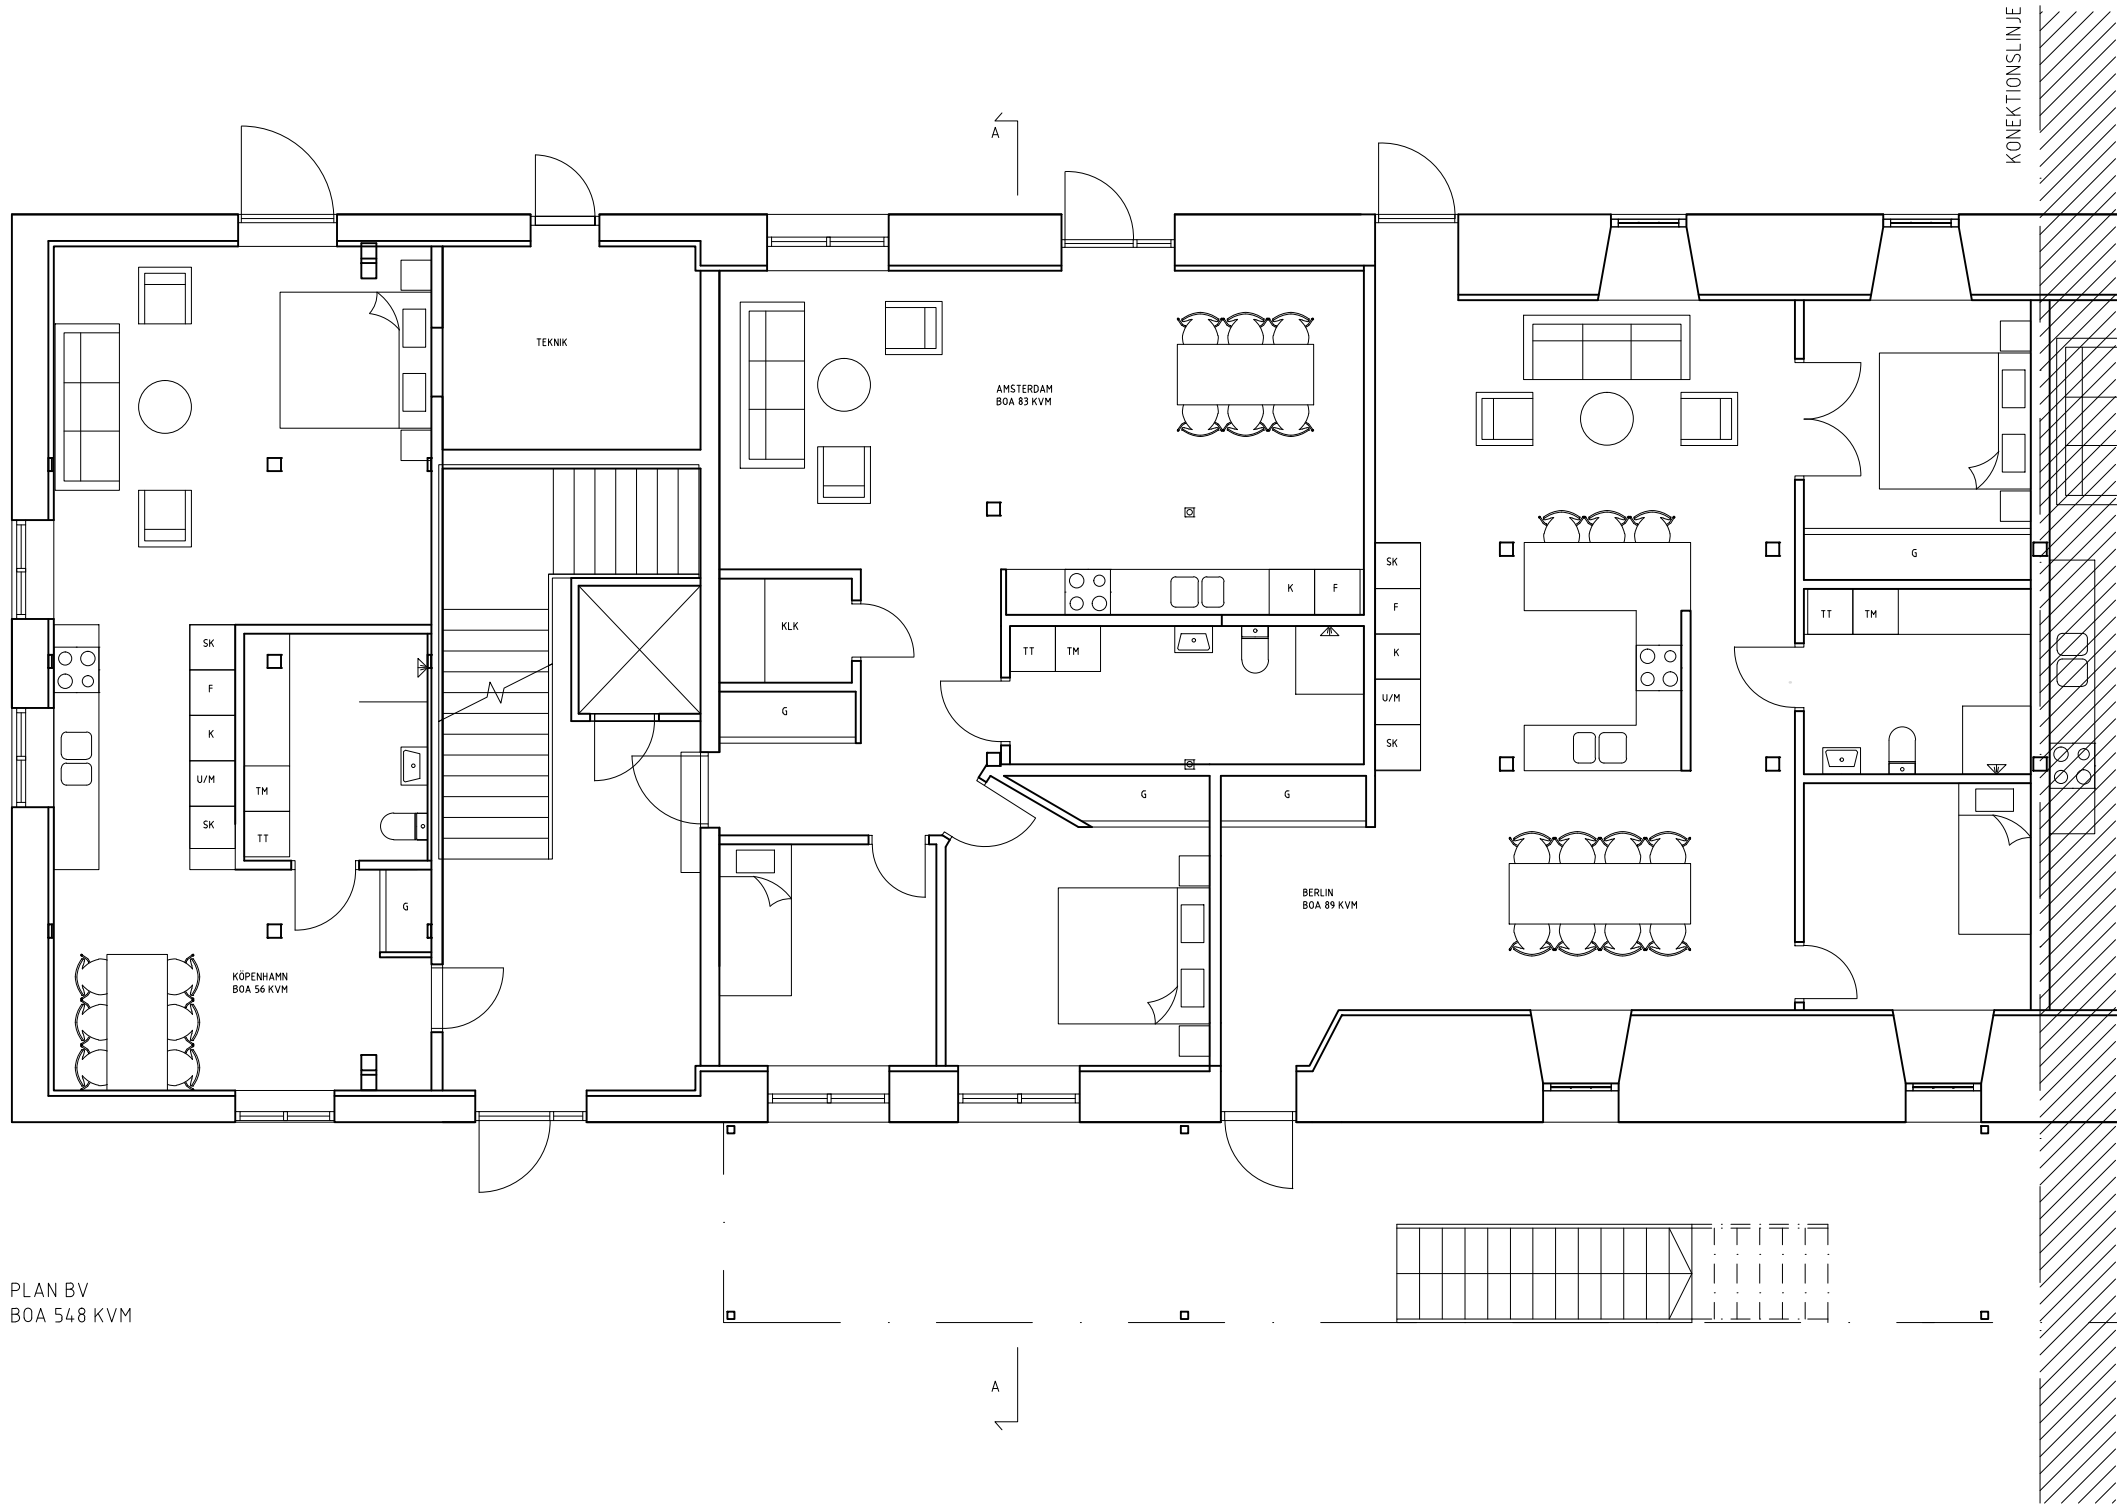

PLAN BV
BOA 548 KVM

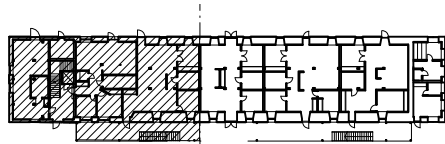


FÖRKLARINGAR

Alla mått anges i millimeter
där ej annat anges.

FÖRESKRIFTER

Alla mått kontrolleras på
plats av entreprenör före
tillverkning. För
felaktigheter i
tillhandahållna
ritningsunderlag ansvaras
ej.

STATUS: BYGGLOVSHANDLING		
BORNSTEIN LYCKEFORS		
A	BORNSTEIN LYCKEFORS ARKITEKTER AB HORNSTADSGATAN 36, 417 03 SEUTERÖ TEL: 030292 MAIL: INFO@BORNSTEIN.LYCKEFORS.SE	
K		
V		
E		
UPPDRAGSNR:	RITAD AV:	ANSVARIG:
-	ELU/ AET/ AET	ALY
DATUM / SIGNATUR: 2015.03.26		
EDSGATAN FASTIGHETS AB EDSGATEVÄGEN 2:1 OMBYGGNAD PLAN BV, DEL 1		
SKALA: 1:50 [A1] 1:100 [A3]	RITN. NR. A-01.1-111	

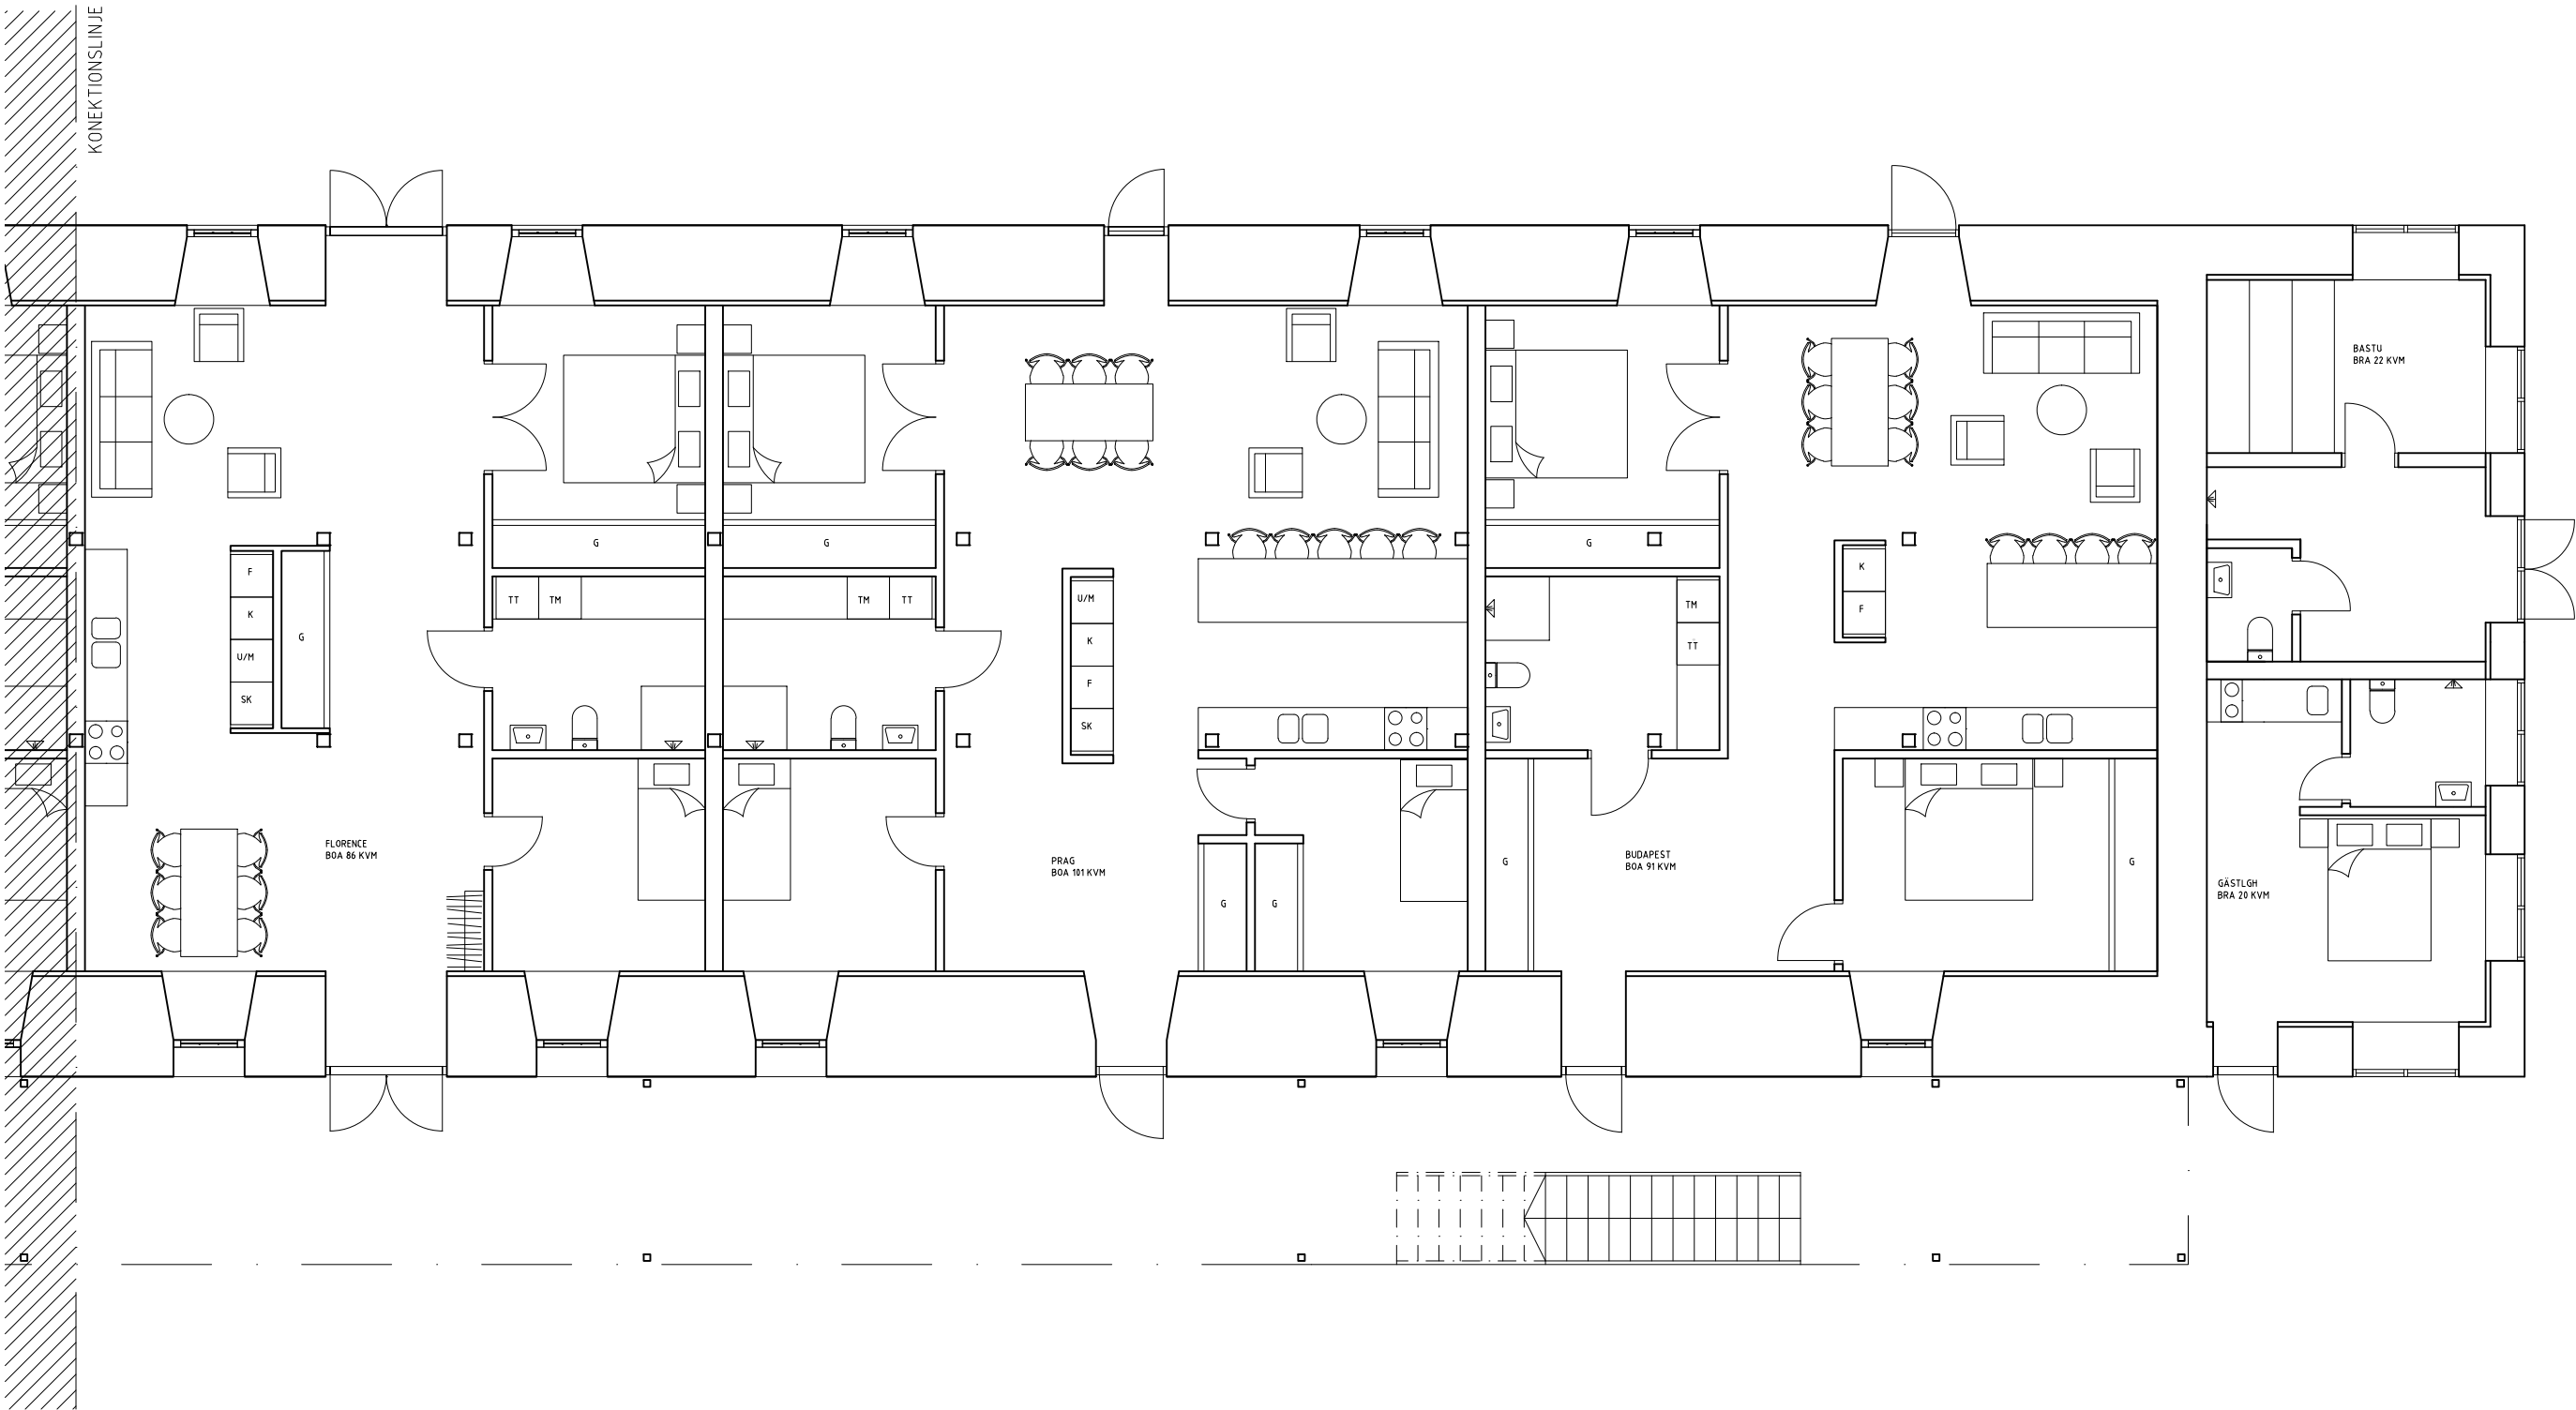


FÖRKLARINGAR


Alla mått anges i millimeter
där ej annat anges.

FÖRESKRIFTER

Alla mått kontrolleras på
plats av entreprenör före
tillverkning. För
felaktigheter i
tillhandahållna
ritningsunderlag ansvaras
ej.

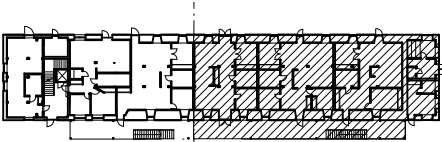

STATUS:						BYGGLOVSHANDLING													
												BORNSTEIN							
												LYCKEFORS							
		A		BORNSTEIN LYCKEFORS ARKITEKTER AB															
		K		HJERNINGGATAN 36, 417 03, GÖTEBORG 031-237922										MAIL: INFO@BORNSTEIN.LYCKEFORS.SE					
		V																	
		E																	
UPPDRAGS NR:				RITAD AV:				ANSVARIG:											
-				ELU/ AET/ AET				ALY											
DATUM / SIGNATUR:																			
2015.03.26																			
EDSGATAN																			
FASTIGHETS AB EDSGATEVÄGEN 2:1																			
OMBYGGNAD																			
PLAN BV, DEL 2																			
SKALA:				RITN. NR:															
1:50 [A1]																			
1:100 [A3]								A-01.1-112											

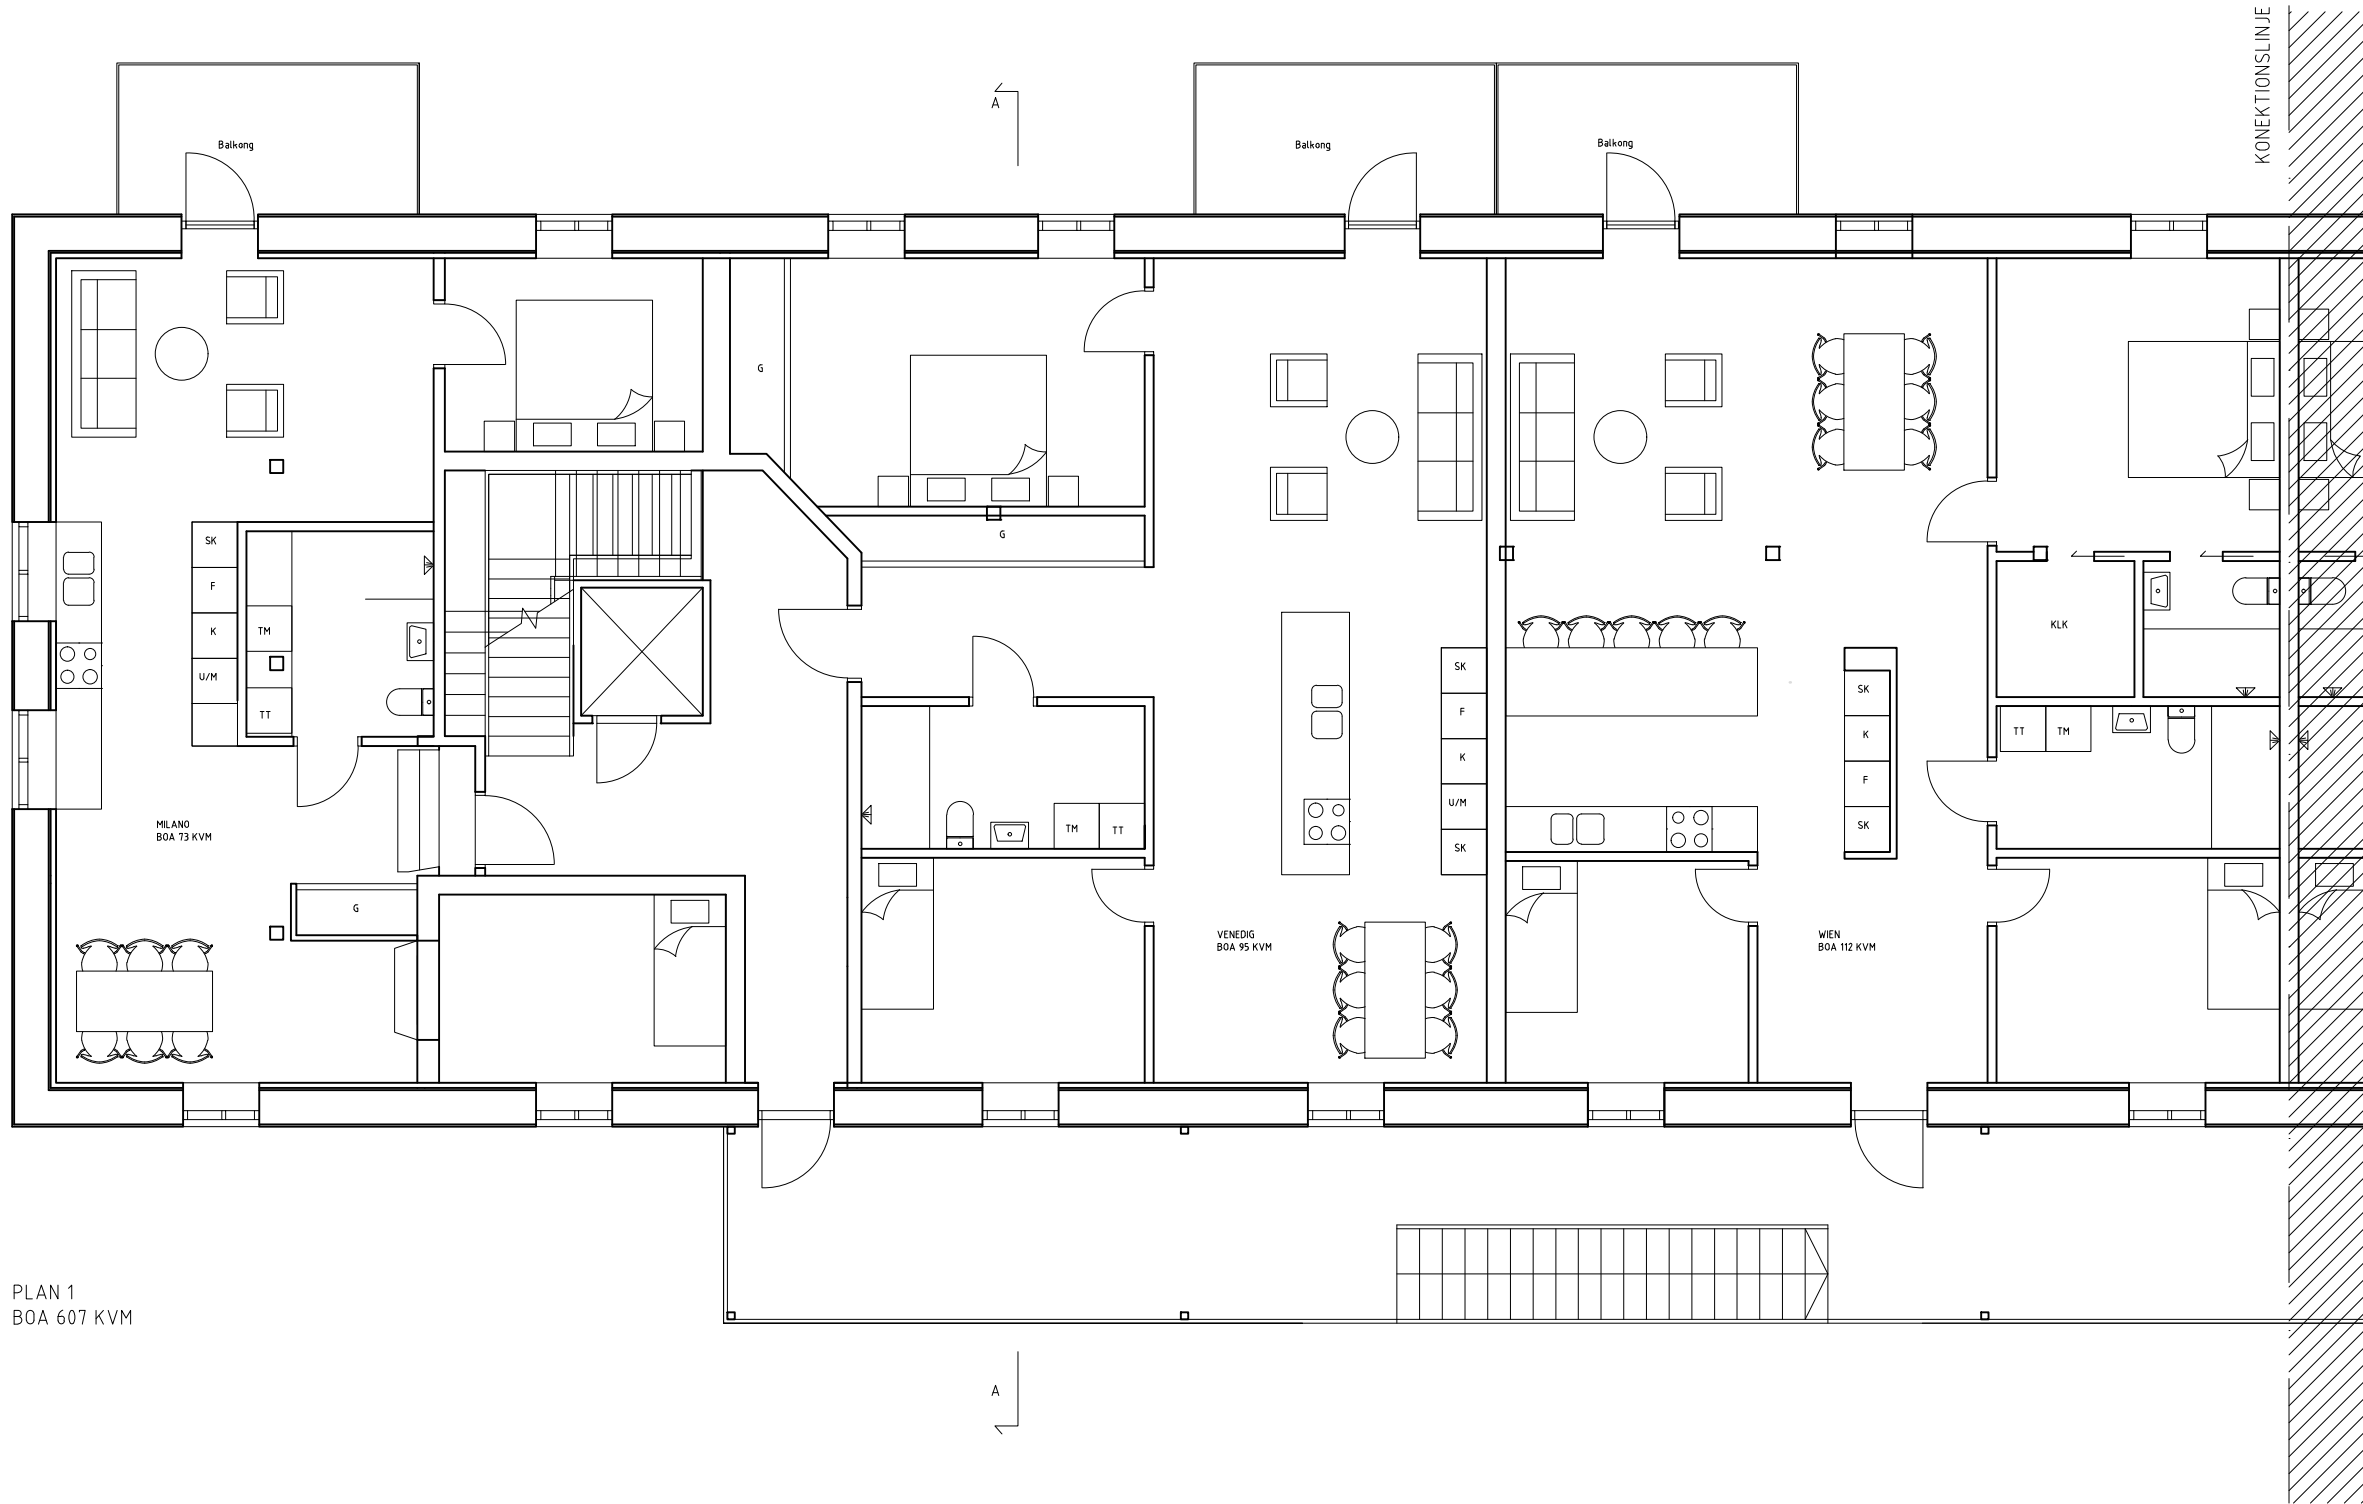


PLAN 1
BOA 607 KVM

FÖRKLARINGAR



Alla mått anges i millimeter
där ej annat anges.

FÖRESKRIFTER

Alla mått kontrolleras på
plats av entreprenör före
tillverkning. För
felaktigheter i
tillhandahållna
ritningsunderlag ansvaras
ej.

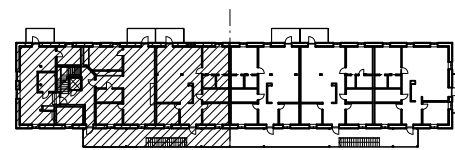

STATUS:		
BYGGLOVSHANDLING		
BORNSTEIN LYCKEFORS		
A	BORNSTEIN LYCKEFORS ARKITEKTER AB HUSINGSGATAN 38, 417 03 GÖTEBORGS TEL: 031-237092 MAIL: INFO@BORNSTEIN.LYCKEFORS.SE	
K		
V		
E		
UPPDRAGSNR: -		
RITAD AV: ELU/ AET		ANSVARIG: ALY
DATUM / SIGNATUR: 2015.03.26		
EDSGATAN FASTIGHETS AB EDSGATEVÄGEN 2:1 OMBYGGNAD PLAN 1, DEL 1		
SKALA: 1:50 [A1] 1:100 [A3]		RITN. NR: A-01.1-121

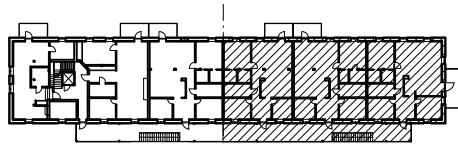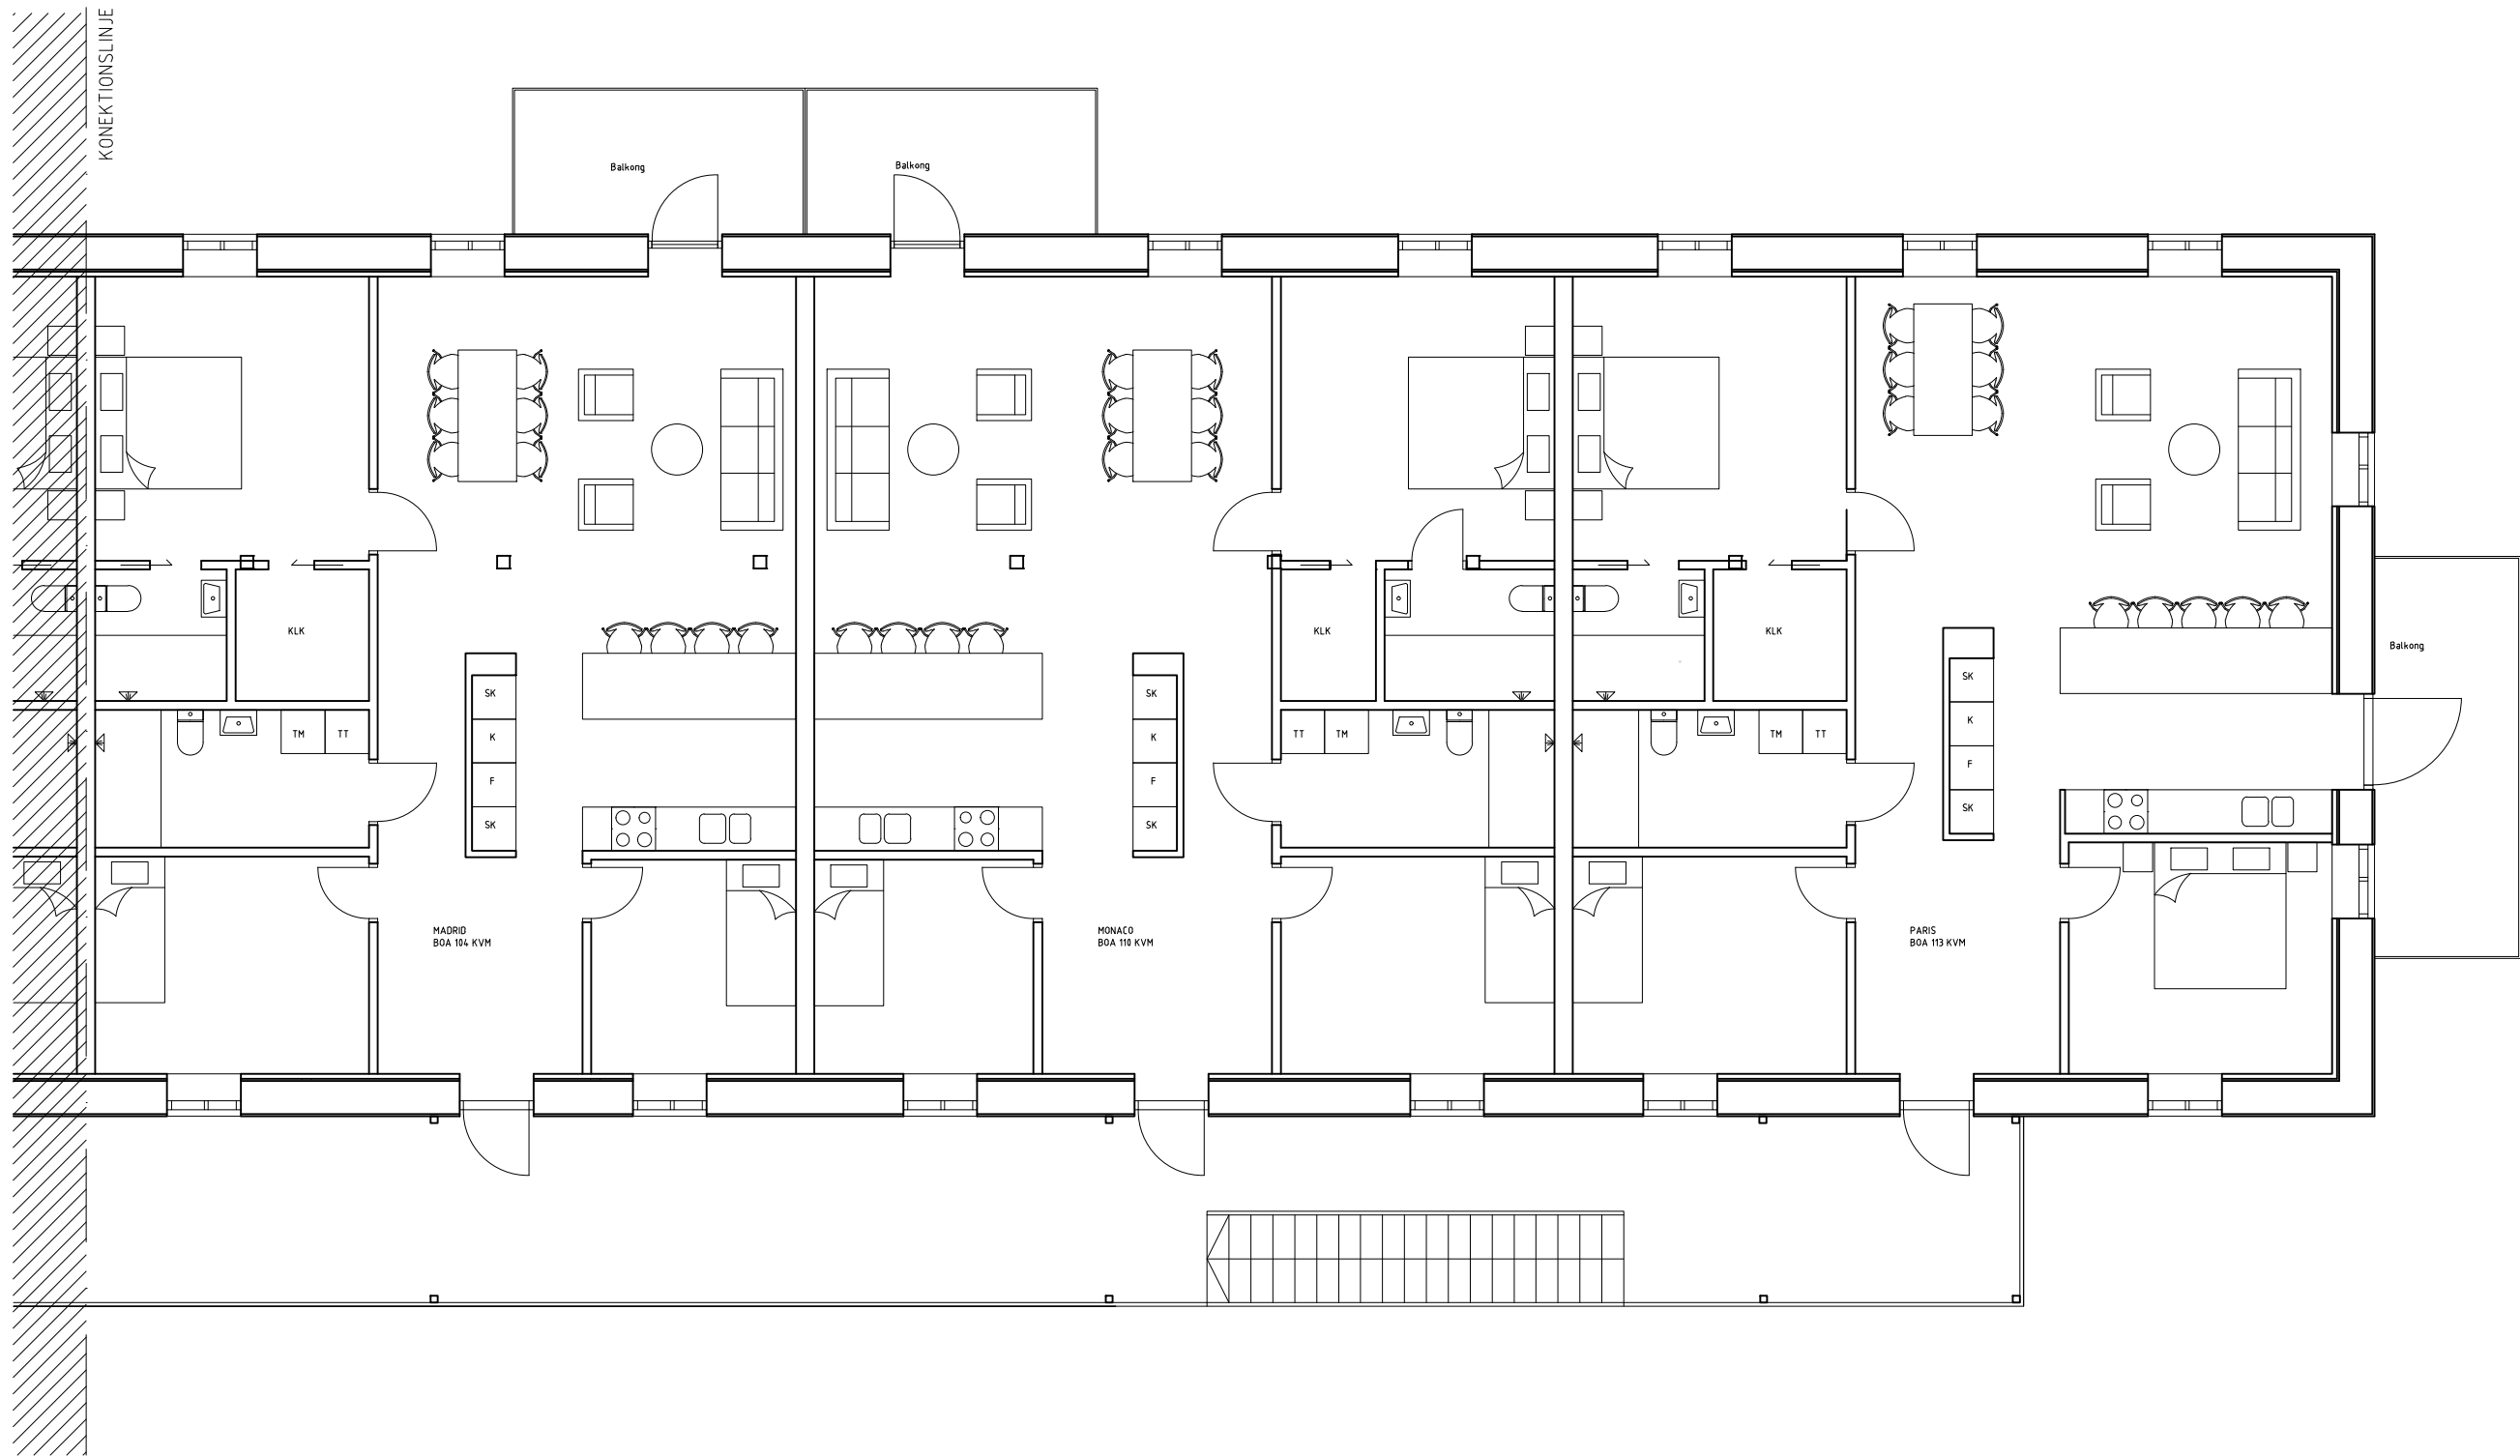

FÖRKLARINGAR

Alla mått anges i millimeter där ej annat anges.

FÖRESKRIFTER

Alla mått kontrolleras på plats av entreprenör före tillverkning. För felaktigheter i tillhandahållna ritningsunderlag ansvaras ej.


STATUS:		
BYGGLOVSHANDLING		
BORNSTEIN LYCKEFORS		
A BORNSTEIN LYCKEFORS ARKITEKTER AB HORNSTIGATAN 36, 417 03 SEUTEBORG TEL: 031-237092 MAIL: INFO@BORNSTEIN.LYCKEFORS.SE		
K		
V		
E		
UPPDRAGSNR:	RITAD AV:	ANSVARIG:
-	ELU/ AET	ALY
DATUM / SIGNATUR:		
2015.03.26		
EDSGATAN		
FASTIGHETS AB EDSGATEVÄGEN 2:1		
OMBYGGNAD		
PLAN 1, DEL 2		
SKALA:	RITN. NR:	
1:50 [A1]	A-01.1-122	
1:100 [A3]		

FÖRKLARINGAR


Alla mått anges i millimeter
där ej annat anges.

FÖRESKRIFTER

Alla mått kontrolleras på
plats av entreprenör före
tillverkning. För
felaktigheter i
tillhandahållna
ritningsunderlag ansvaras
ej.

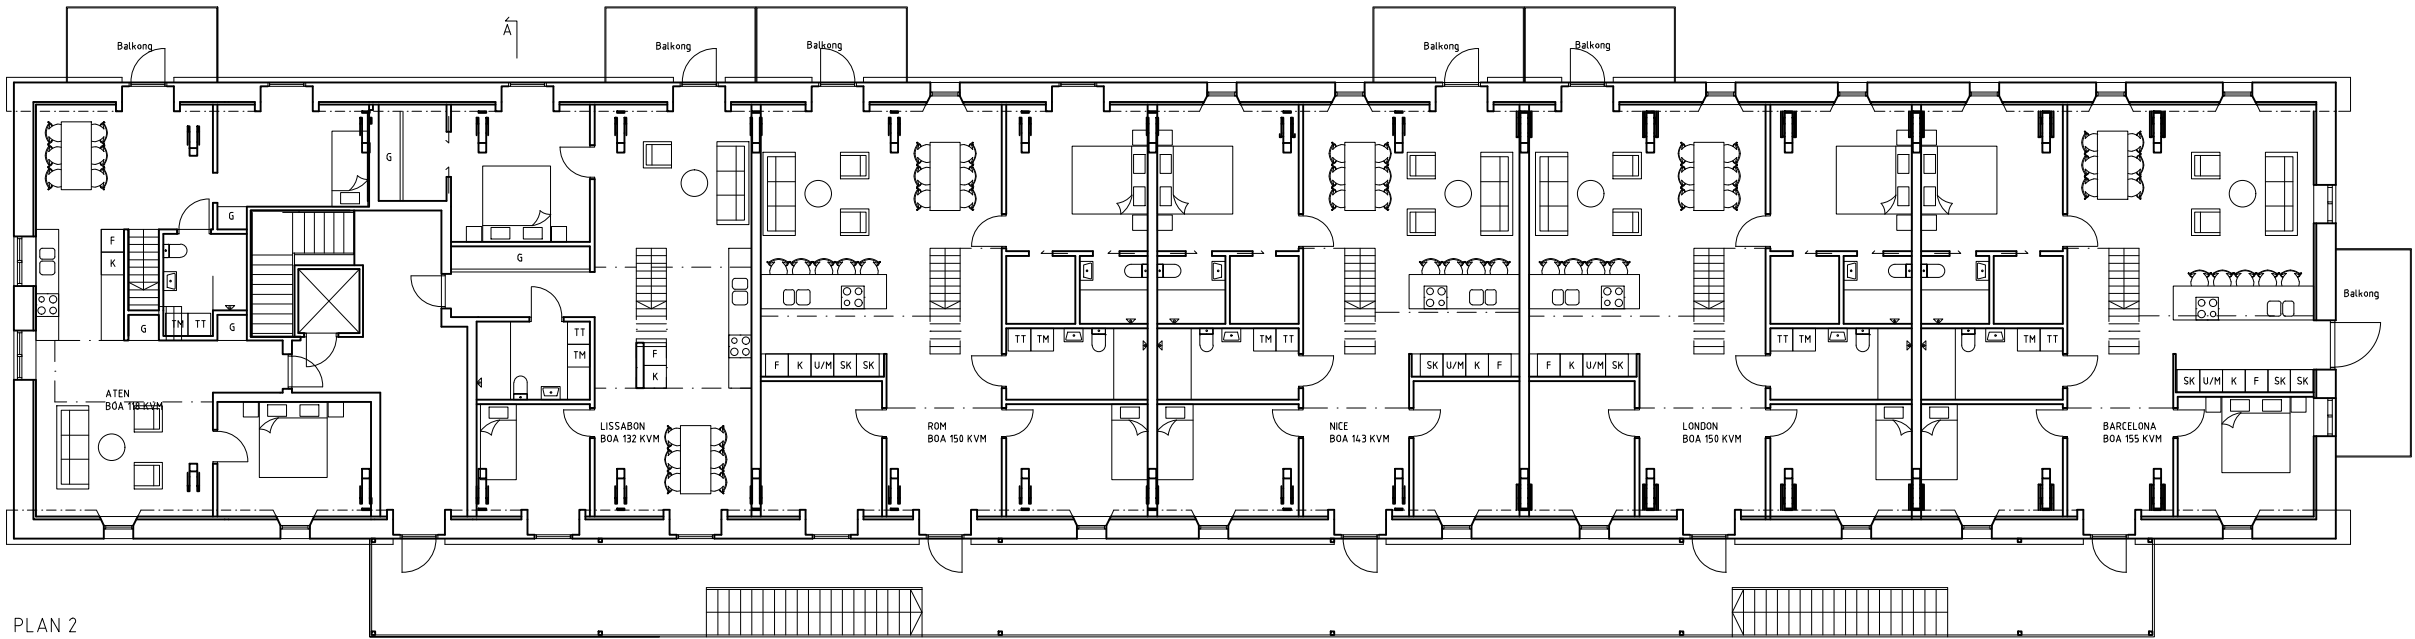


PLAN 2
BOA 848 KVM (inkl loft)

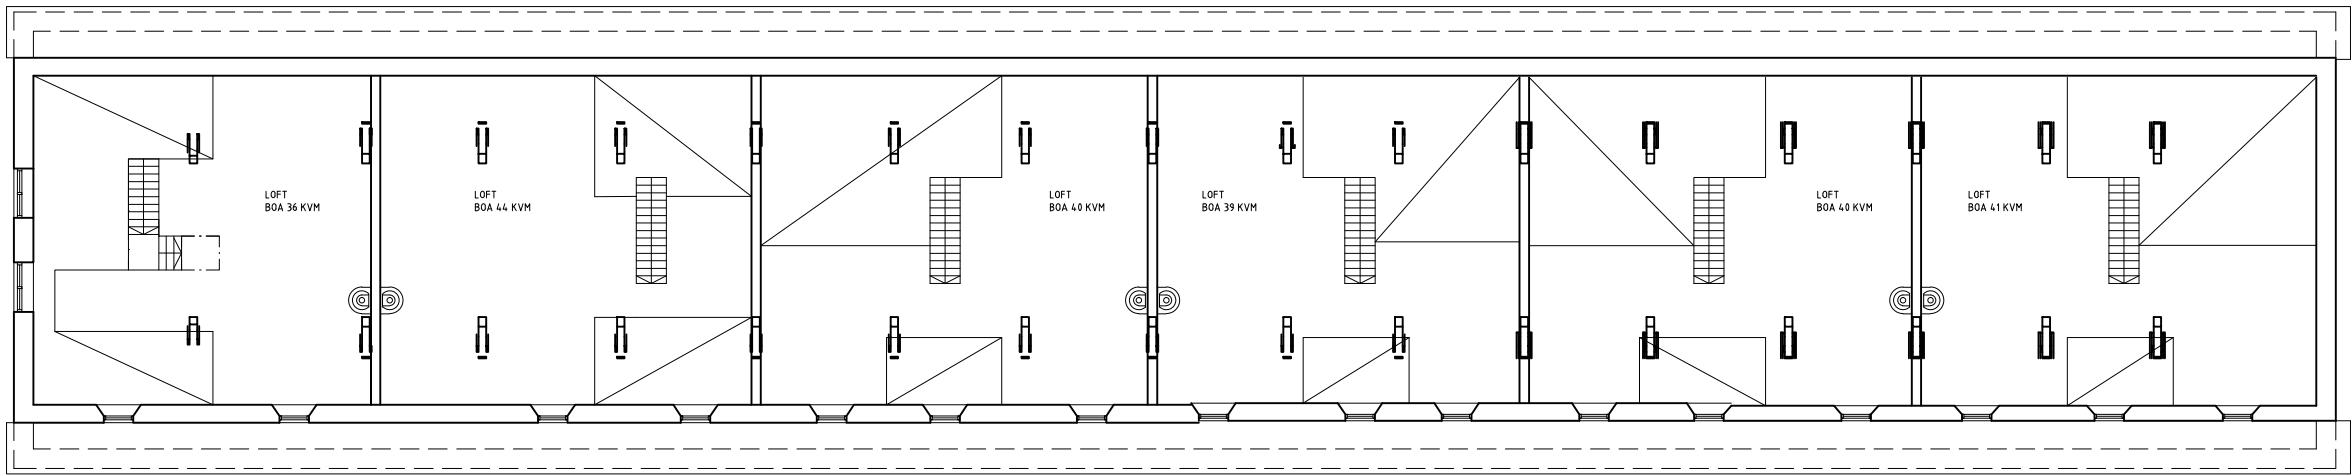


LOFTPLAN

STATUS:		
BYGGLOVSHANDLING		
BORNSTEIN LYCKEFORS		
A	BORNSTEIN LYCKEFORS ARKITEKTER AB	
K	HJERNINGEGATAN 36, LIT D3, GÖTEBORG 413 20192	
V	MAIL: INFO@BORNSTEIN.LYCKEFORS.SE	
E		
UPPDRAGS NR:	RITAD AV:	ANSVARIG:
-	ELU/ AET	ALY
DATUM / SIGNATUR:		
2015.03.26		
EDSGATAN		
FASTIGHETS AB EDSGATEVÄGEN 2:1		
OMBYGGNAD		
PLAN 2 & LOFT		
SKALA:	RITN. NR.	
1:100 [A1]	A-01.1-102	
1:200 [A3]		

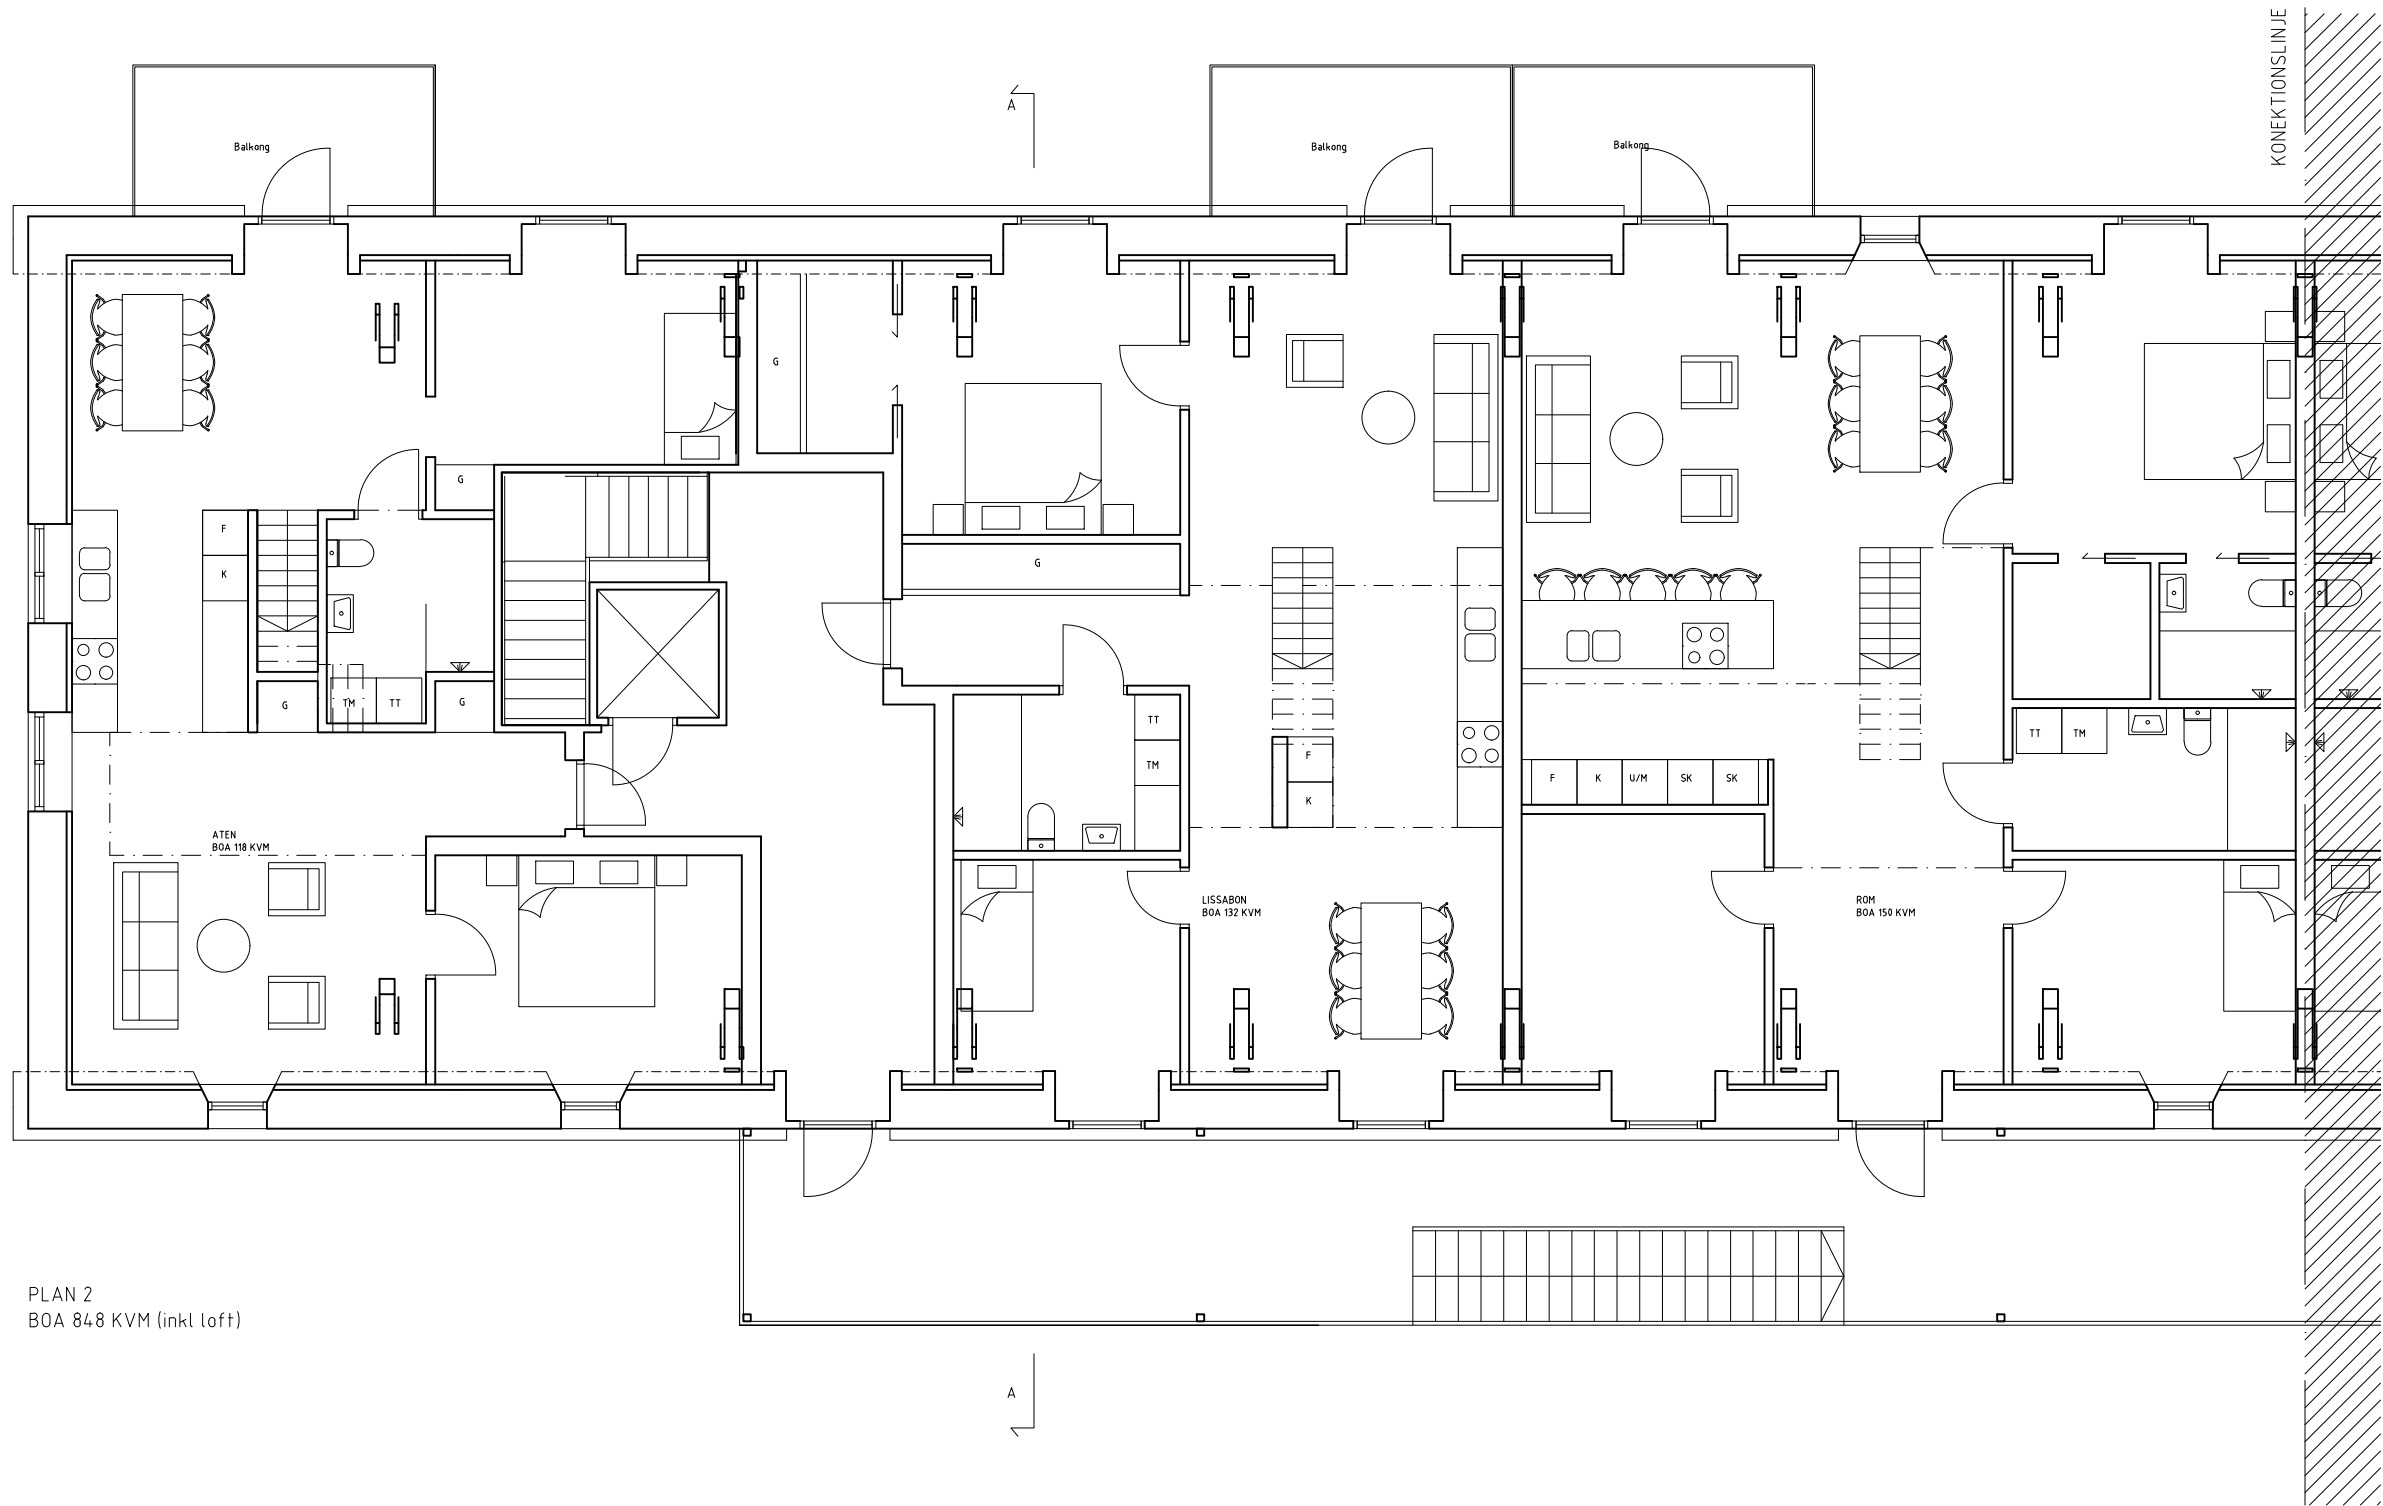

PLAN 2
BOA 848 KVM (inkl loft)

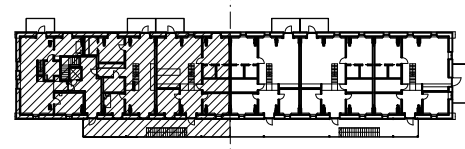


FÖRKLARINGAR

Alla mått anges i millimeter
där ej annat anges.

FÖRESKRIFTER

Alla mått kontrolleras på
plats av entreprenör före
tillverkning. För
felaktigheter i
tillhandahållna
ritningsunderlag ansvaras
ej.

STATUS: BYGGLOVSHANDLING		
BORNSTEIN LYCKEFORS		
A	BORNSTEIN LYCKEFORS ARKITEKTER AB	
K	EDSGATAN 36, 417 03 SEUTEBORG TEL: 031-237092 MAIL: INFO@BORNSTEIN.LYCKEFORS.SE	
V		
E		
UPPDRAGS NR: RITAD AV: ANSVARIG:		
- ELU/ AET ALY		
DATUM / SIGNATUR:		
2015.03.26		
EDSGATAN		
FASTIGHETS AB EDSGATEVÄGEN 2:1		
OMBYGGNAD		
PLAN 2, DEL 1		
SKALA:		RITN. NR:
1:50 [A1]		A-01.1-131
1:100 [A3]		

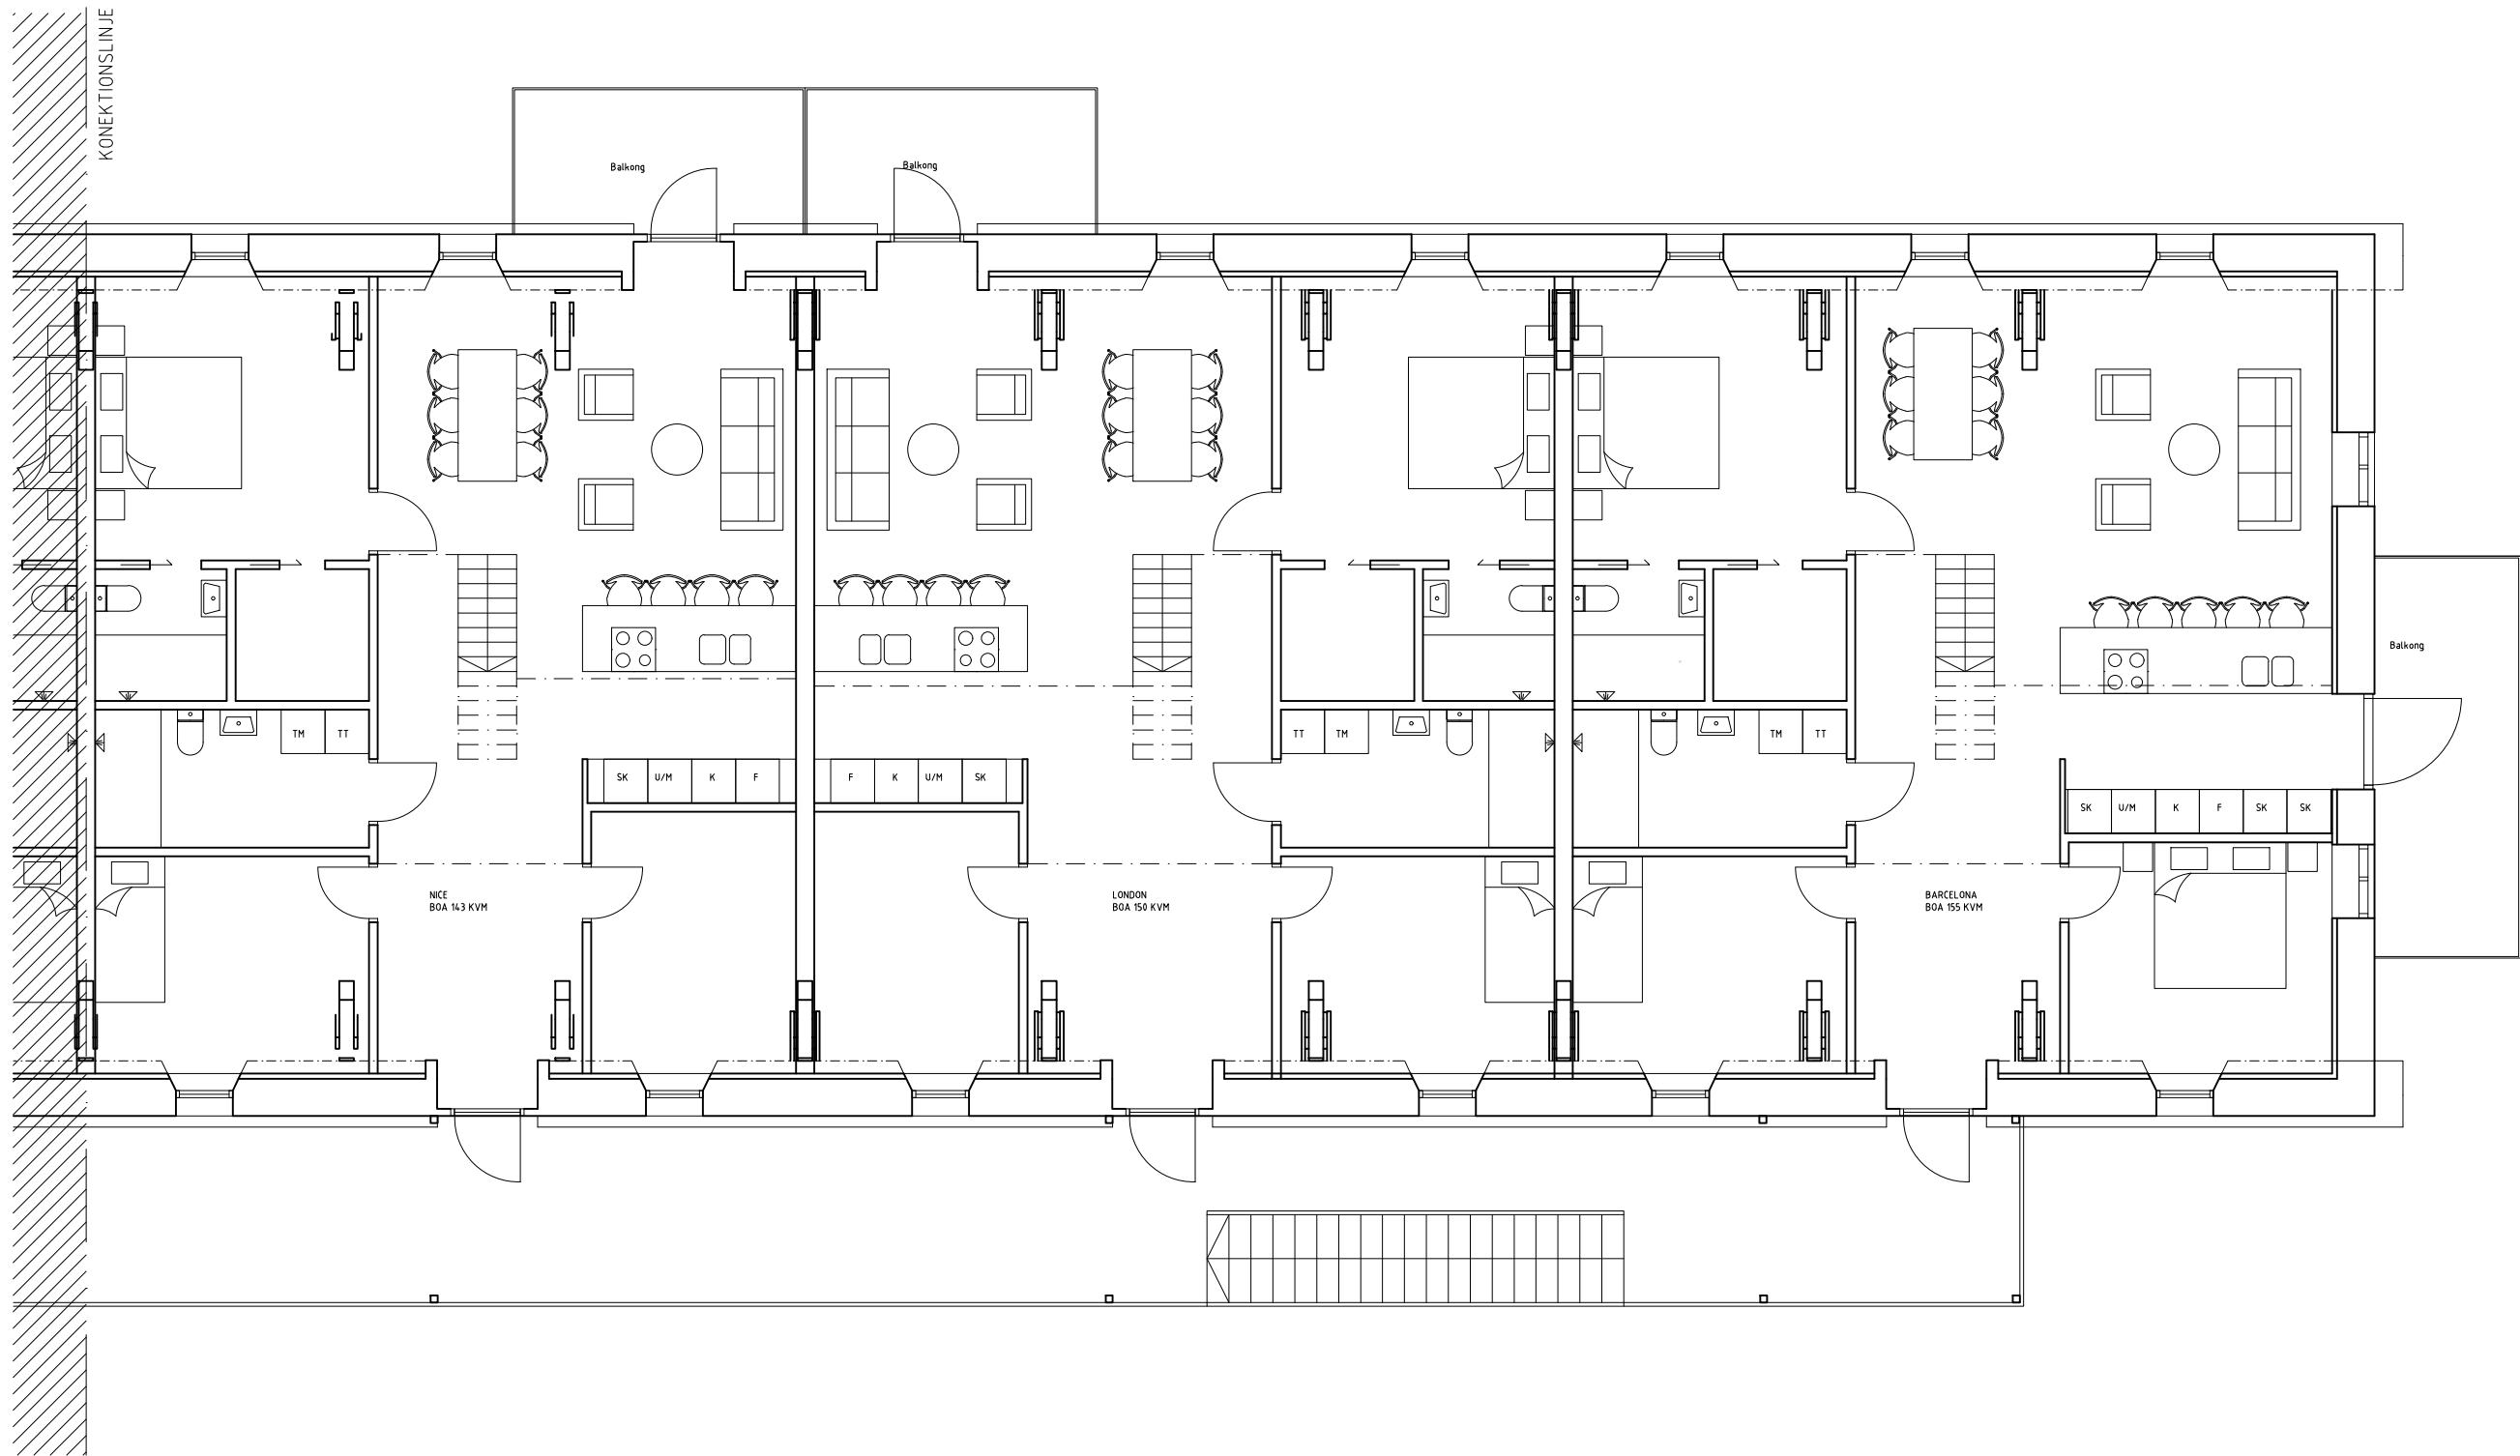


FÖRKLARINGAR


Alla mått anges i millimeter
där ej annat anges.

FÖRESKRIFTER


Alla mått kontrolleras på
plats av entreprenör före
tillverkning. För
felaktigheter i
tillhandahållna
ritningsunderlag ansvaras
ej.

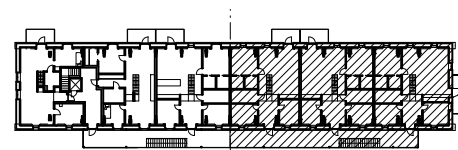

STATUS: BYGGLOVSHANDLING		
BORNSTEIN LYCKEFORS		
A	BORNSTEIN LYCKEFORS ARKITEKTER AB HORNSTADSGATAN 36, 417 03, GÖTEBORGS 031-237092 MAIL: INFO@BORNSTEIN.LYCKEFORS.SE	
K		
V		
E		
UPPDRAGSNR:	RITAD AV:	ANSVARIG:
-	ELU/ AET	ALY
DATUM / SIGNATUR:		
2015.03.26		
EDSGATAN		
FASTIGHETS AB EDSGATEVÄGEN 2:1		
OMBYGGNAD		
PLAN 2, DEL 2		
SKALA:	RITN. NR:	
1:50 [A1] 1:100 [A3]	A-01.1-132	

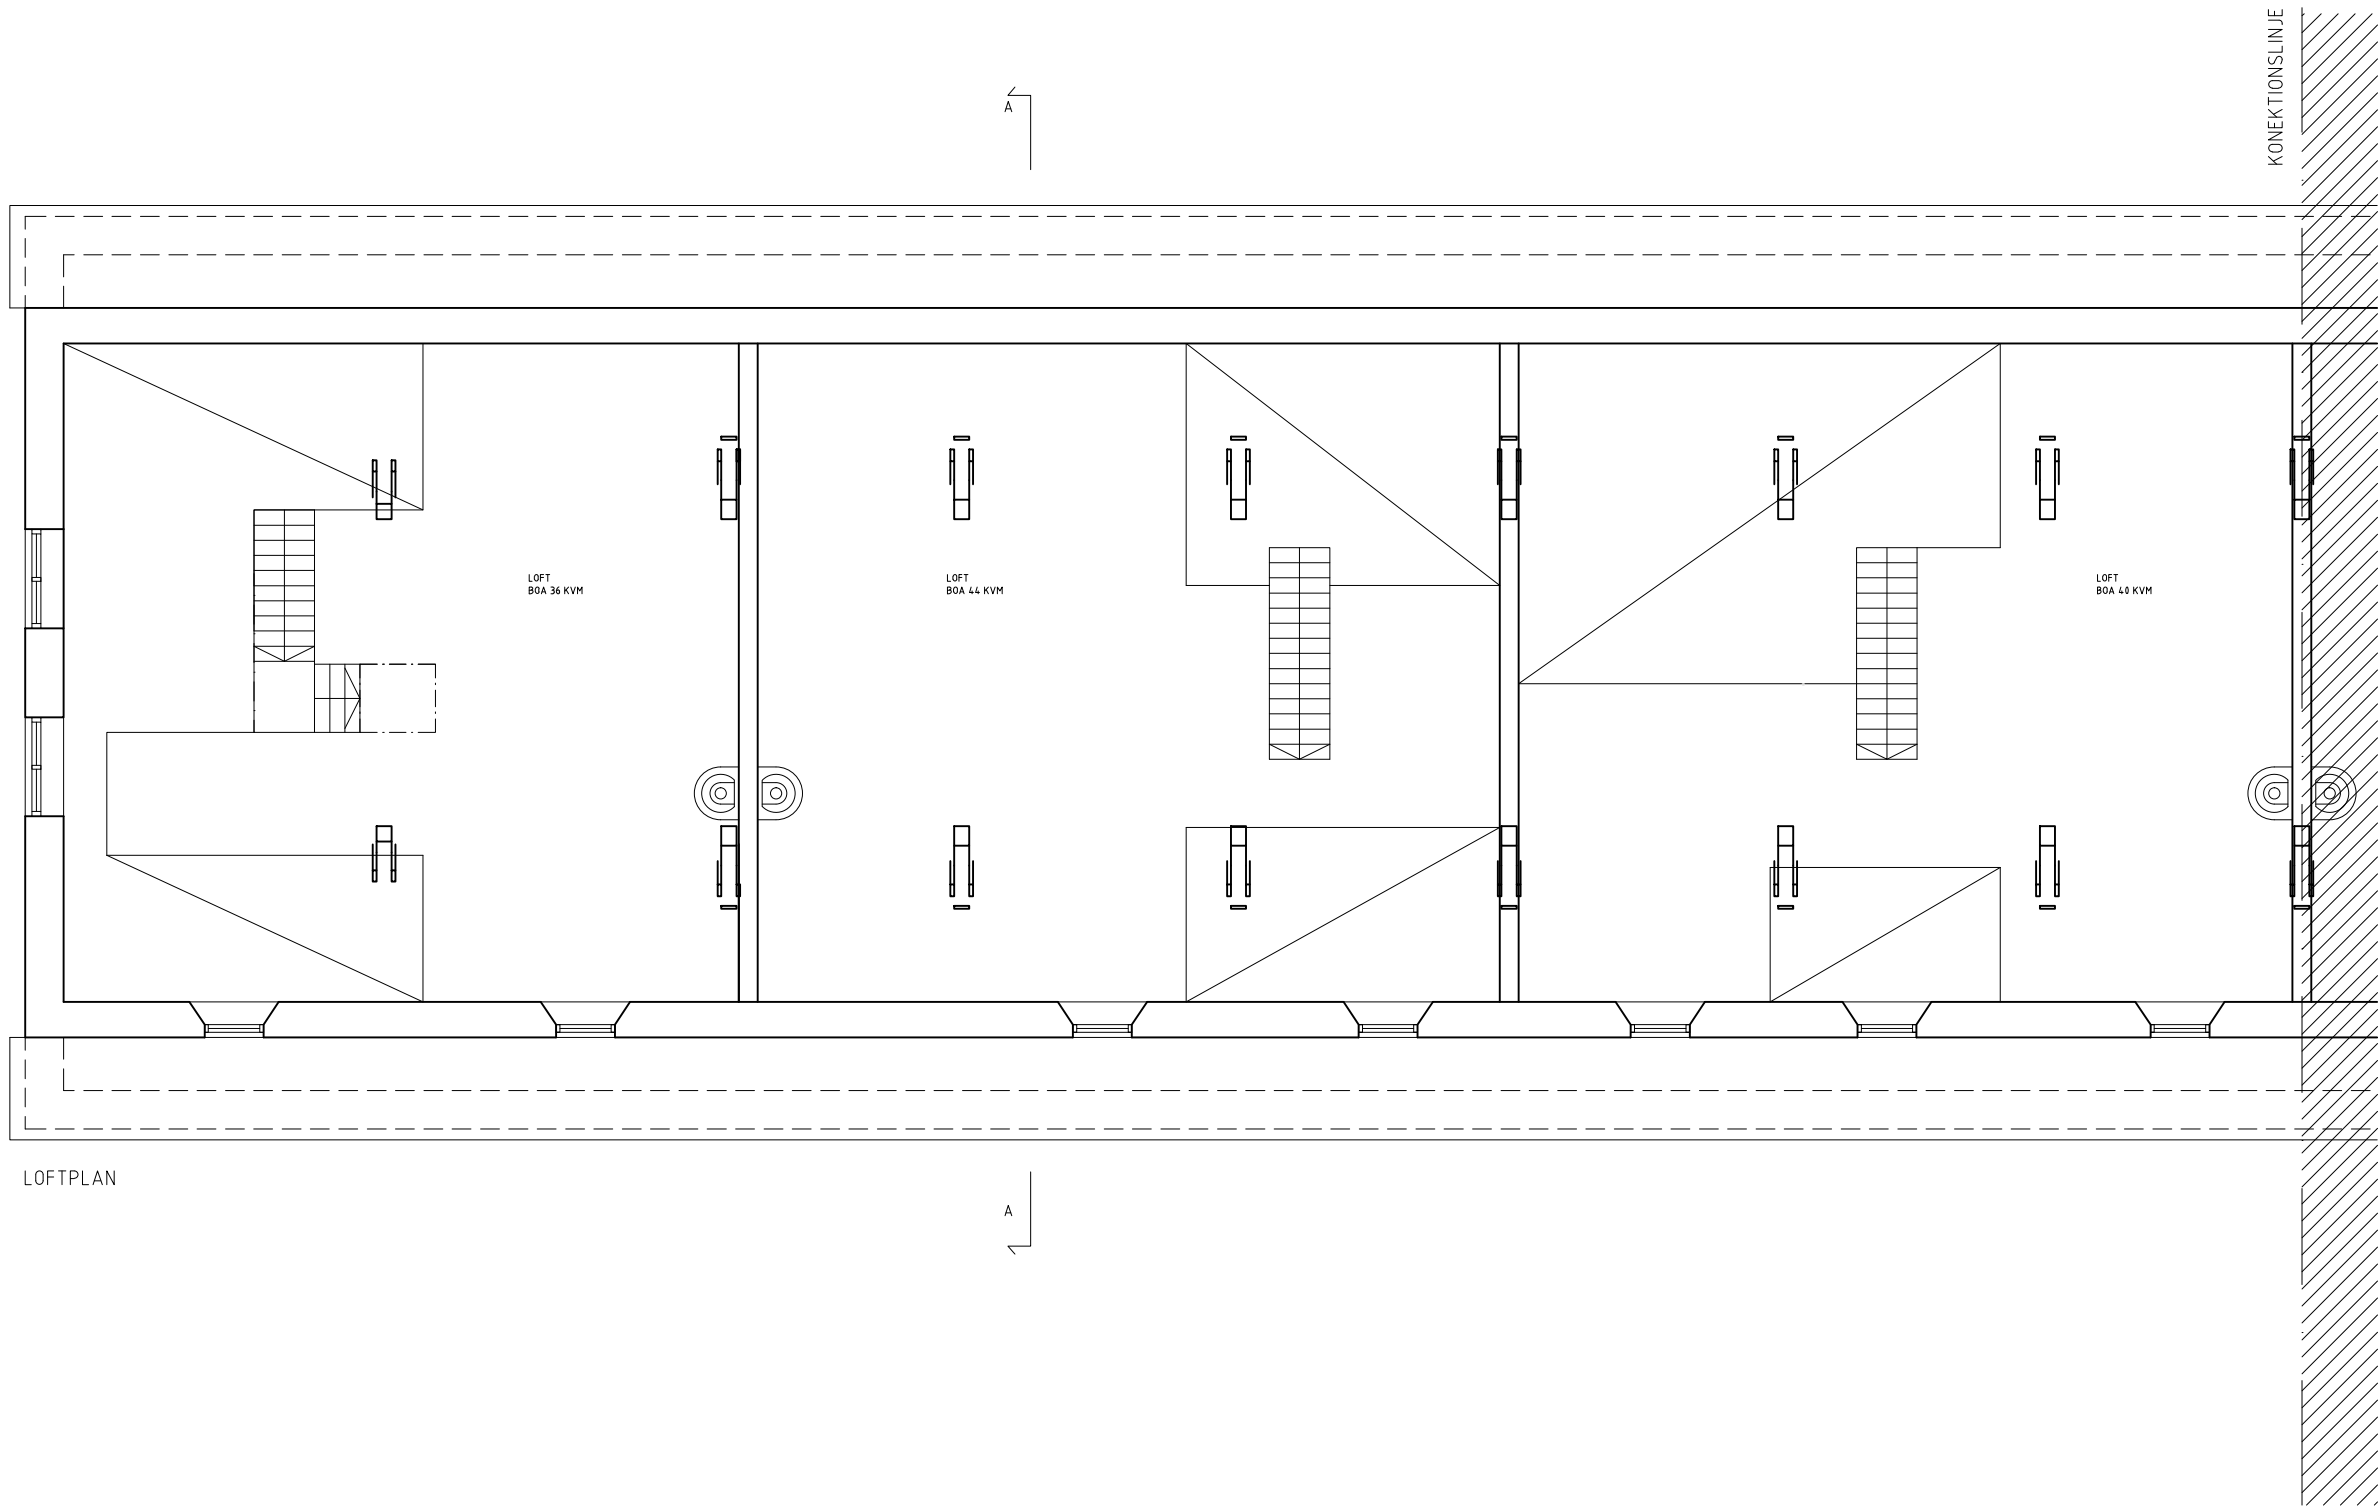

LOFTPLAN

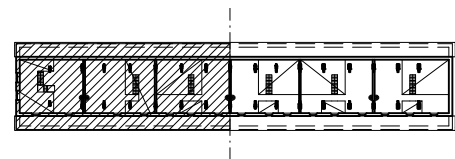


FÖRKLARINGAR

Alla mått anges i millimeter där ej annat anges.

FÖRESKRIFTER

Alla mått kontrolleras på plats av entreprenör före tillverkning. För felaktigheter i tillhandahållna ritningsunderlag ansvarar ej.

STATUS: BYGGLOVSHANDLING		
BORNSTEIN LYCKEFORS		
A	BORNSTEIN LYCKEFORS ARKITEKTER AB EDSGATAN 36, 417 03, SOLLEBORG TEL: 031-237092 MAIL: INFO@BORNSTEINLYCKEFORS.SE	
K		
V		
E		
UPPDRAGS NR: RITAD AV: ANSVARIG:		
= ELU/ AET ALY		
DATUM / SIGNATUR:		
2015.03.26		
EDSGATAN FASTIGHETS AB EDSGATEVÄGEN 2:1 OMBYGGNAD LOFTPLAN, DEL 1		
SKALA:	RITN. NR:	
1:50 [A1] 1:100 [A3]	A-01.1-141	

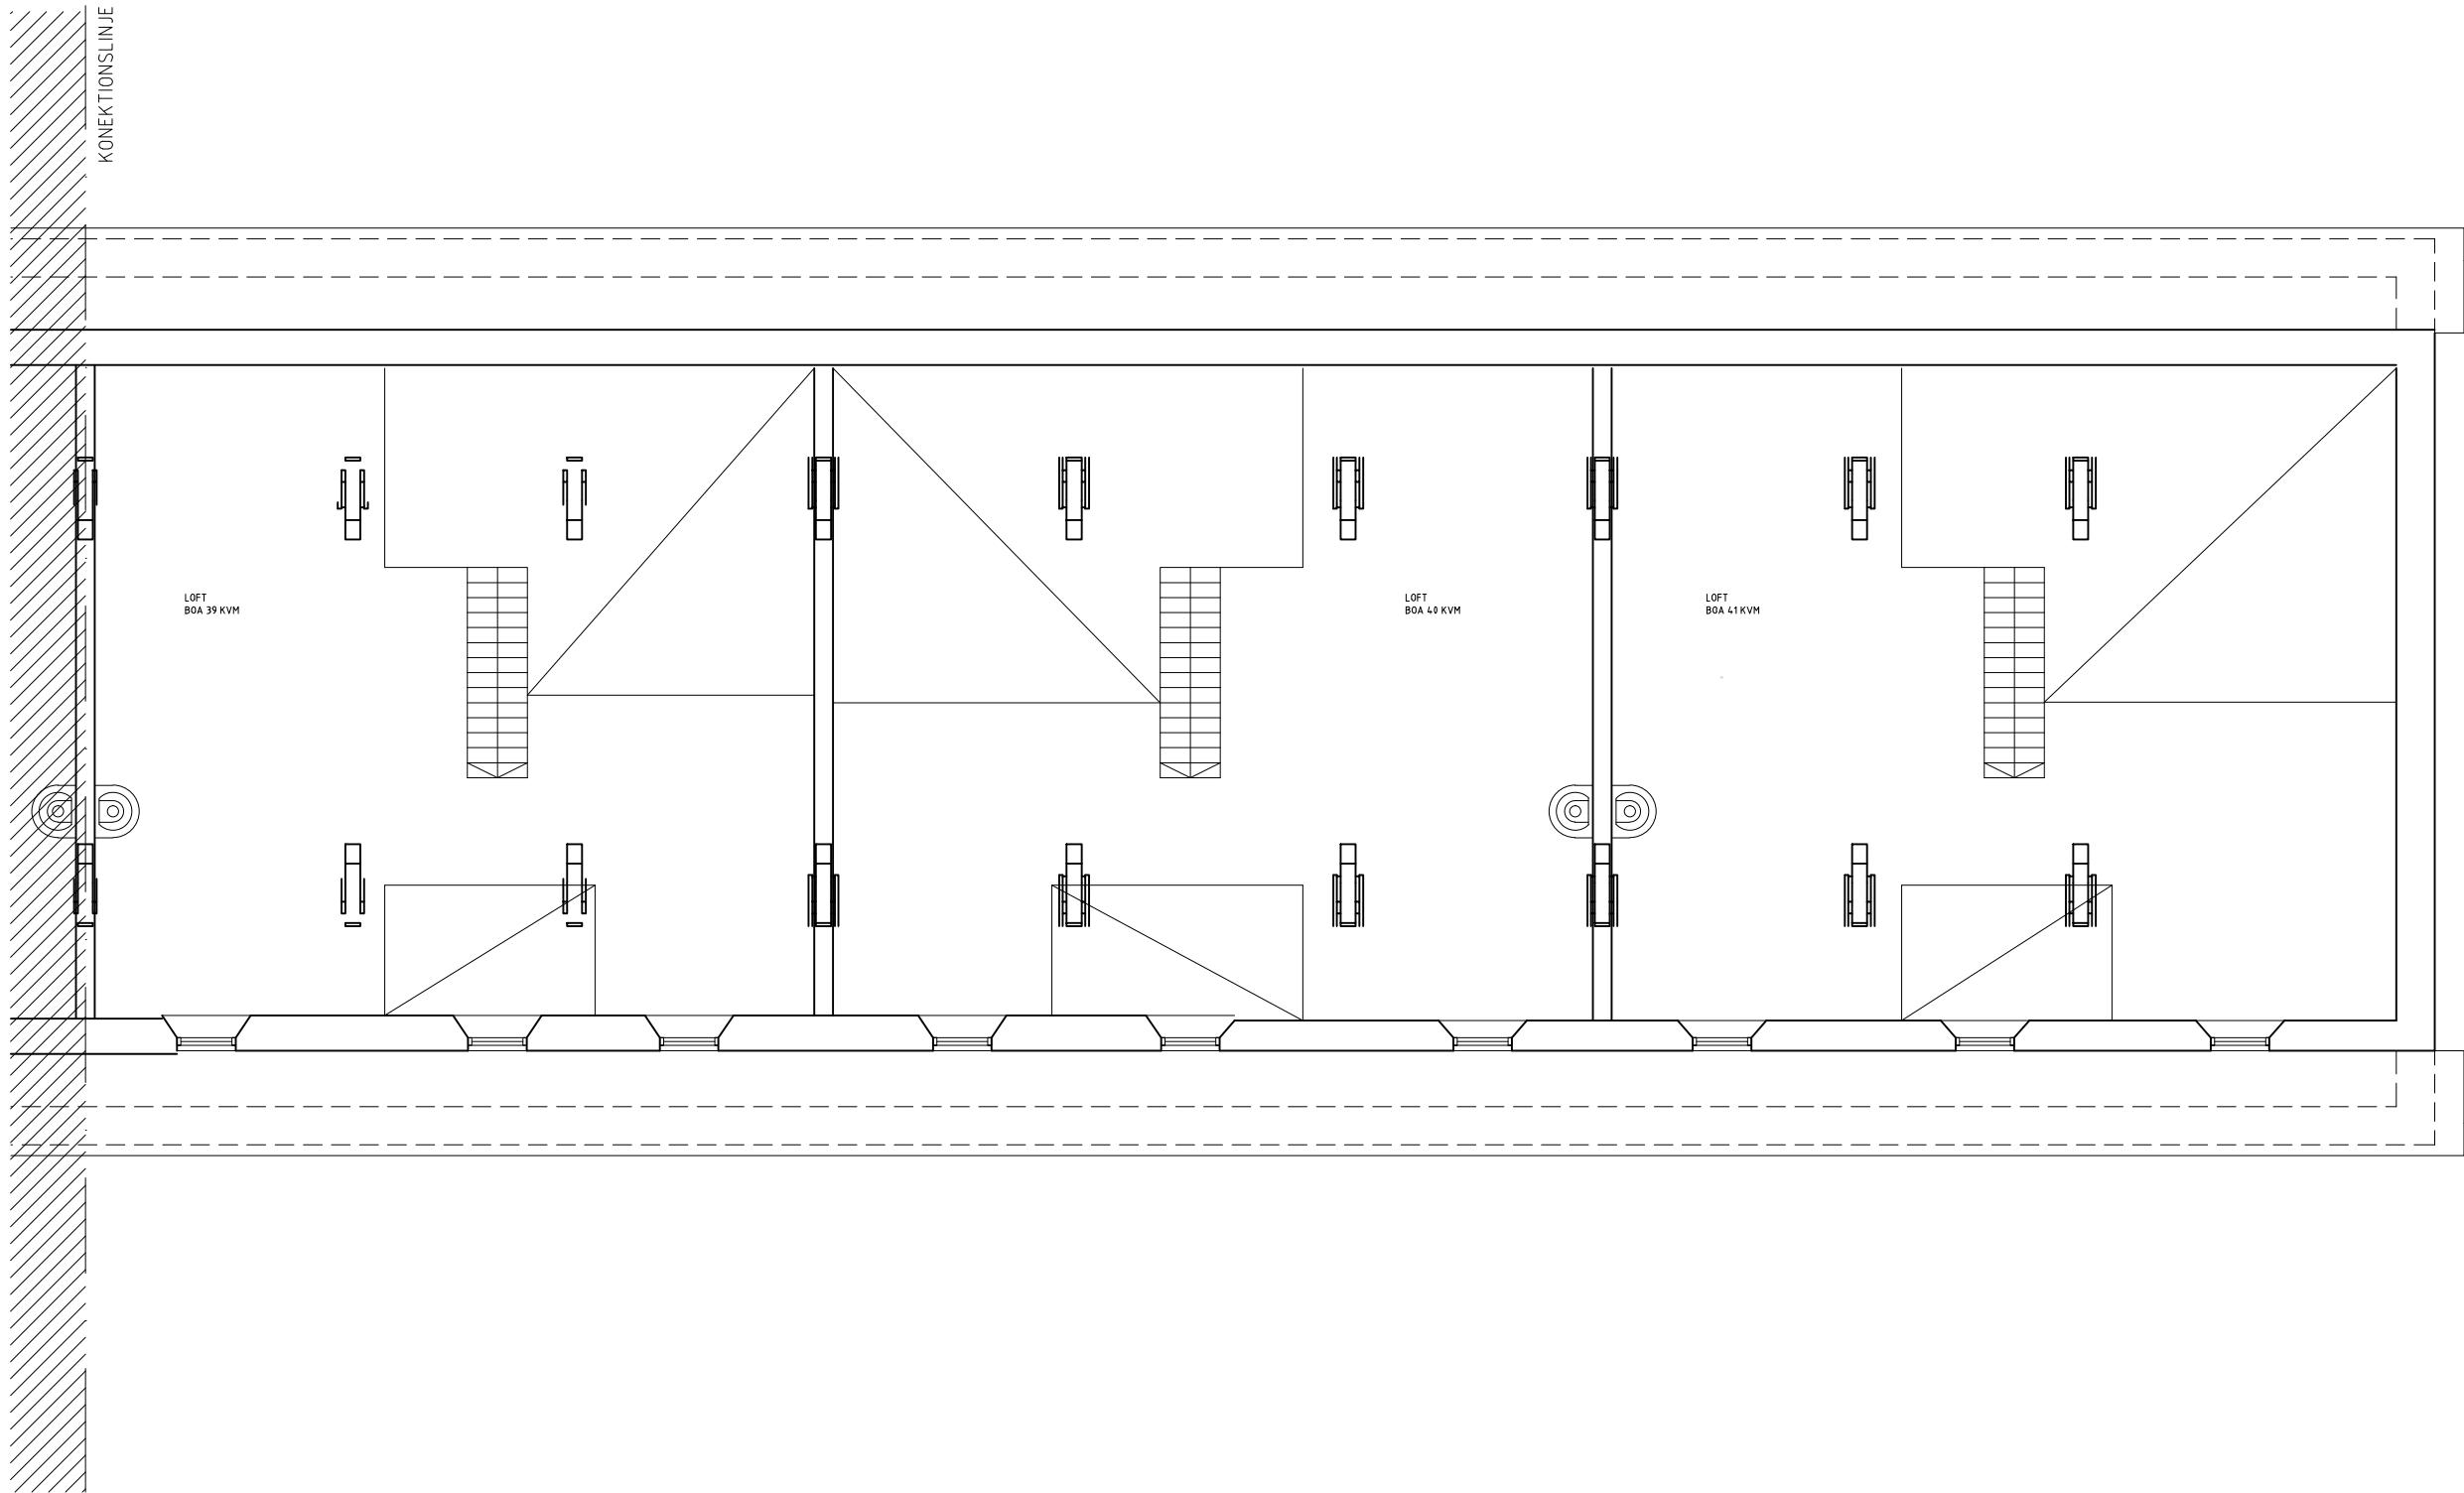


FÖRKLARINGAR

Alla mått anges i millimeter
där ej annat anges.

FÖRESKRIFTER

Alla mått kontrolleras på
plats av entreprenör före
tillverkning. För
felaktigheter i
tillhandahållna
ritningsunderlag ansvaras
ej.

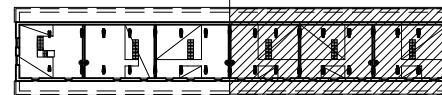


STATUS:		
BYGGLOVSHANDLING		
BORNSTEIN LYCKEFORS		
A	BORNSTEIN LYCKEFORS ARKITEKTER AB HORNSTADEN 30, 412 03 SEUTERBO	MAIL: INFO@BORNSTEIN.LYCKEFORS.SE
K	031-237022	
V		
E		
UPPDRAGSNR:		
RITAD AV: ELU/ AET		ANSVARIG: ALY
DATUM / SIGNATUR: 2015.03.26		
EDSGATAN FASTIGHETS AB EDSGATEVÄGEN 2:1 OMBYGGNAD LOFTPLAN, DEL 2		
SKALA:		RITN. NR.
1:50 [A1] 1:100 [A3]		A-01.1-142

FÖRKLARINGAR

Alla mått anges i millimeter
där ej annat anges.

FÖRESKRIFTER

Alla mått kontrolleras på
plats av entreprenör före
tillverkning. För
felaktigheter i
tillhandahållna
ritningsunderlag ansvaras
ej.

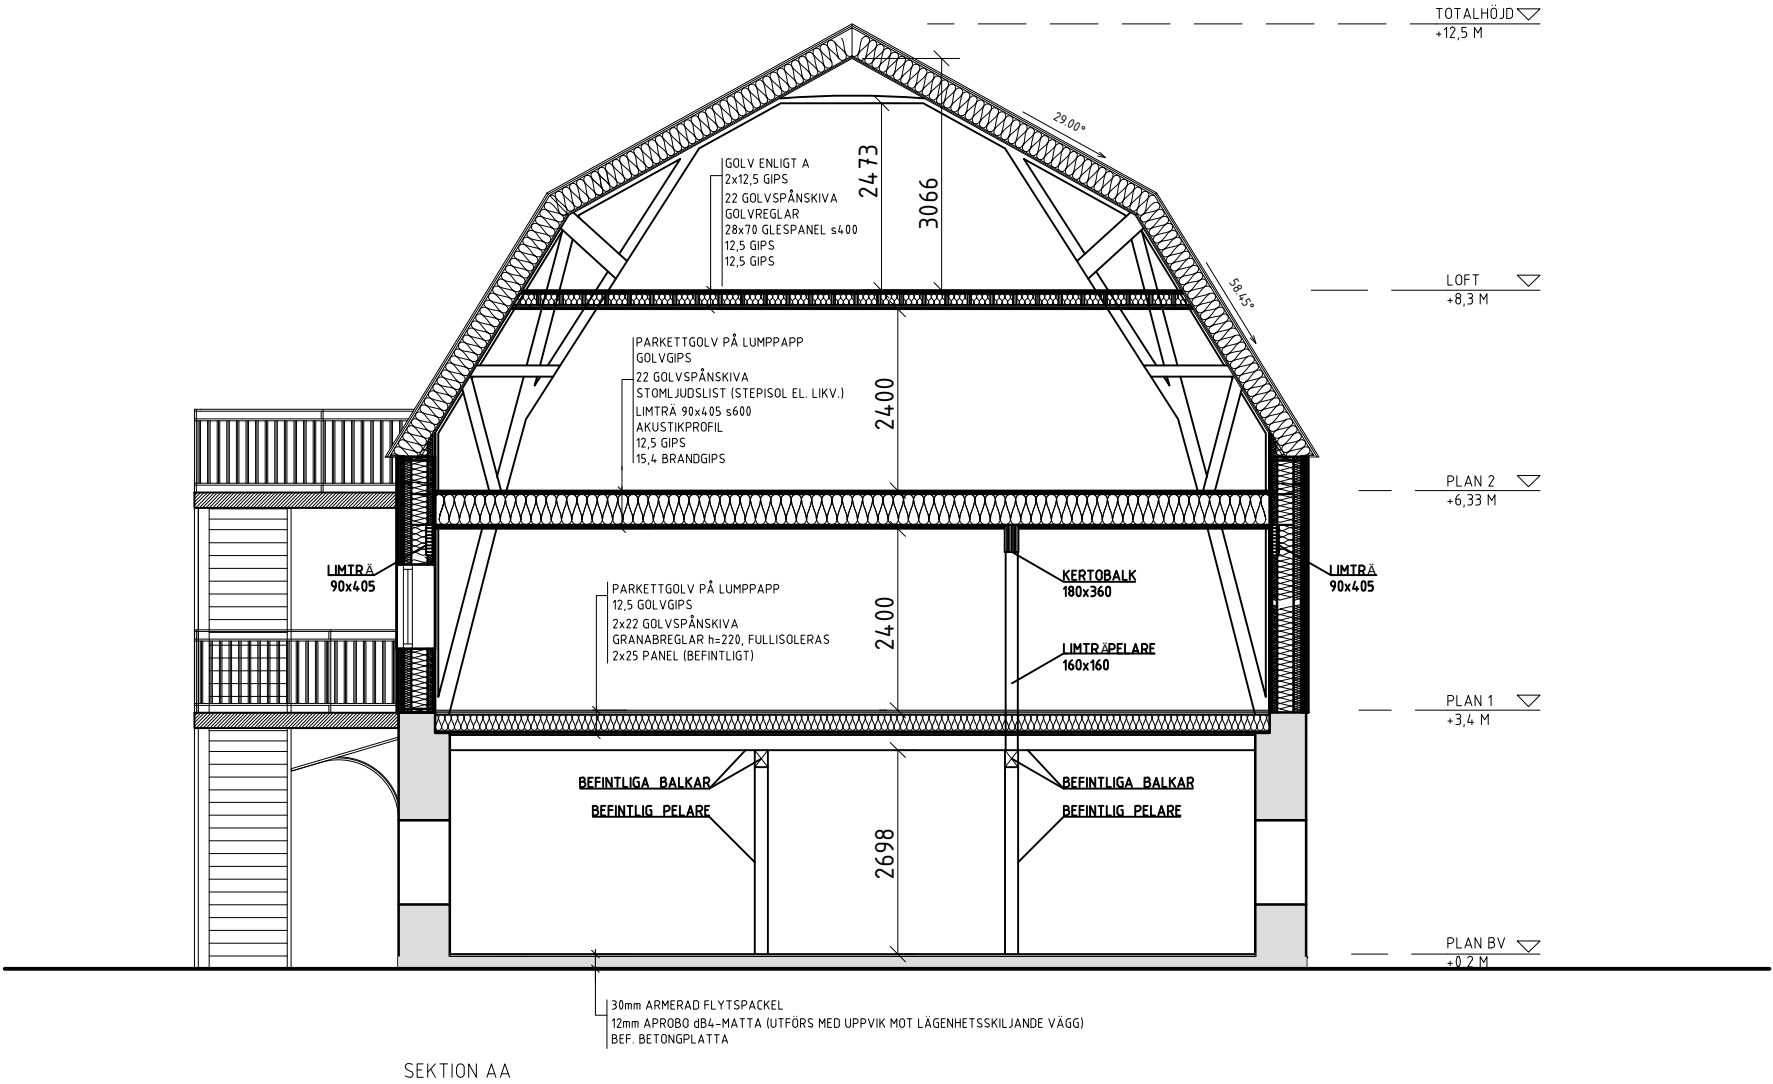

STATUS:		
BYGGLOVSHANDLING		
BORNSTEIN		
LYCKEFORS		
A	BORNSTEIN LYCKEFORS ARKITEKTER AB	
K	HORNSTADEN 30, 412 03 SEUTERÖ	
V	031-237092	
E	MAIL: OFFICE@BORNSTEIN.LYCKEFORS.S	
UPPDRAGSNR:	RITAD AV:	ANSVARIG:
-	ELU/ AET	ALY
DATUM / SIGNATUR:		
2015.03.26		
EDSGATAN		
FASTIGHETS AB EDSGATEVÄGEN 2:1		
OMBYGGNAD TILL LAGENHETER		
SEKTION		
SKALA:	RITN. NR.	
1:50 [A1]	A-01.2-101	
1:100 [A3]		

FÖRKLARINGAR

Alla mått anges i millimeter
där ej annat anges.

FÖRESKRIFTER

Alla mått kontrolleras på
plats av entreprenör före
tillverkning. För
felaktigheter i
tillhandahållna
ritningsunderlag ansvaras
ej.




FASAD MOT SÖDER



FASAD MOT NORR



FASAD MOT VÄSTER

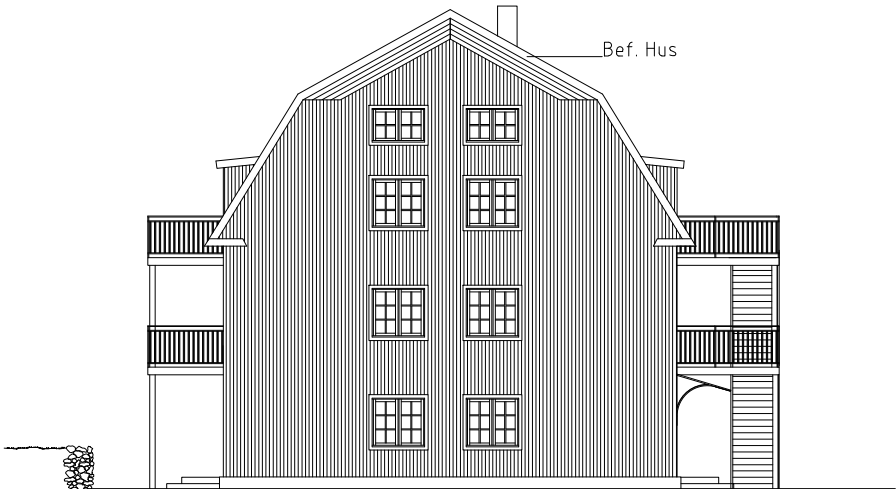


FASAD MOT ÖSTER

STATUS:		
BYGGLOVSHANDLING		
BORNSTEIN		
LYCKEFORS		
A	BORNSTEIN, LYCKEFORS ARKITEKTER AB	
K	HORNSTADEN 30, LIT 03, SEUTERÖ	
V	EPL: 201902	
E	MAIL: OFFICE@BORNSTEIN.LYCKEFORS.SE	
UPPDRAGSNR:		ANSVARIG:
-		ALY
DATUM / SIGNATUR:		
2015.03.26		
EDSGATAN		
FASTIGHETS AB EDSGATEVÄGEN 2:1		
OMBYGGNAD TILL LÄGENHETER		
FASADER		
SKALA	RITN. NR.	
1:100 [A1]	A-01.3-101	
1:200 [A3]		



FASAD MOT NORR

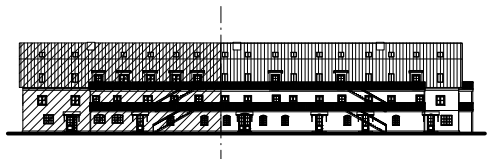



FÖRKLARINGAR

Alla mått anges i millimeter
där ej annat anges.

FÖRESKRIFTER

Alla mått kontrolleras på
plats av entreprenör före
tillverkning. För
felaktigheter i
tillhandahållna
ritningsunderlag ansvaras
ej.

STATUS: BYGGLOVSHANDLING		
BORNSTEIN LYCKEFORS		
A	BORNSTEIN LYCKEFORS ARKITEKTER AB EDSGATAN 36, 417 03 GÖTEBORG TEL: 031-237092 MAIL: OFFICE@BORNSTEIN.LYCKEFORS.S	
K		
V		
E		
UPPDRAGSNR:	RITAD AV:	ANSVARIG:
-	ELU/ AET	ALY
DATUM / SIGNATUR:		
2015.03.26		
EDSGATAN		
FASTIGHETS AB EDSGATEVÄGEN 2:1		
OMBYGGNAD TILL LÄGENHETER		
FASAD MOT NORR, DEL A		
SKALA	RITN. NR	
1:50 [A1] 1:100 [A3]	A-01.3-102A	

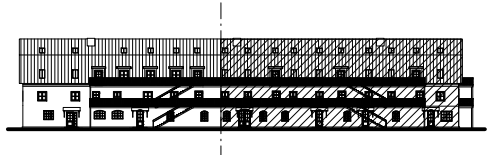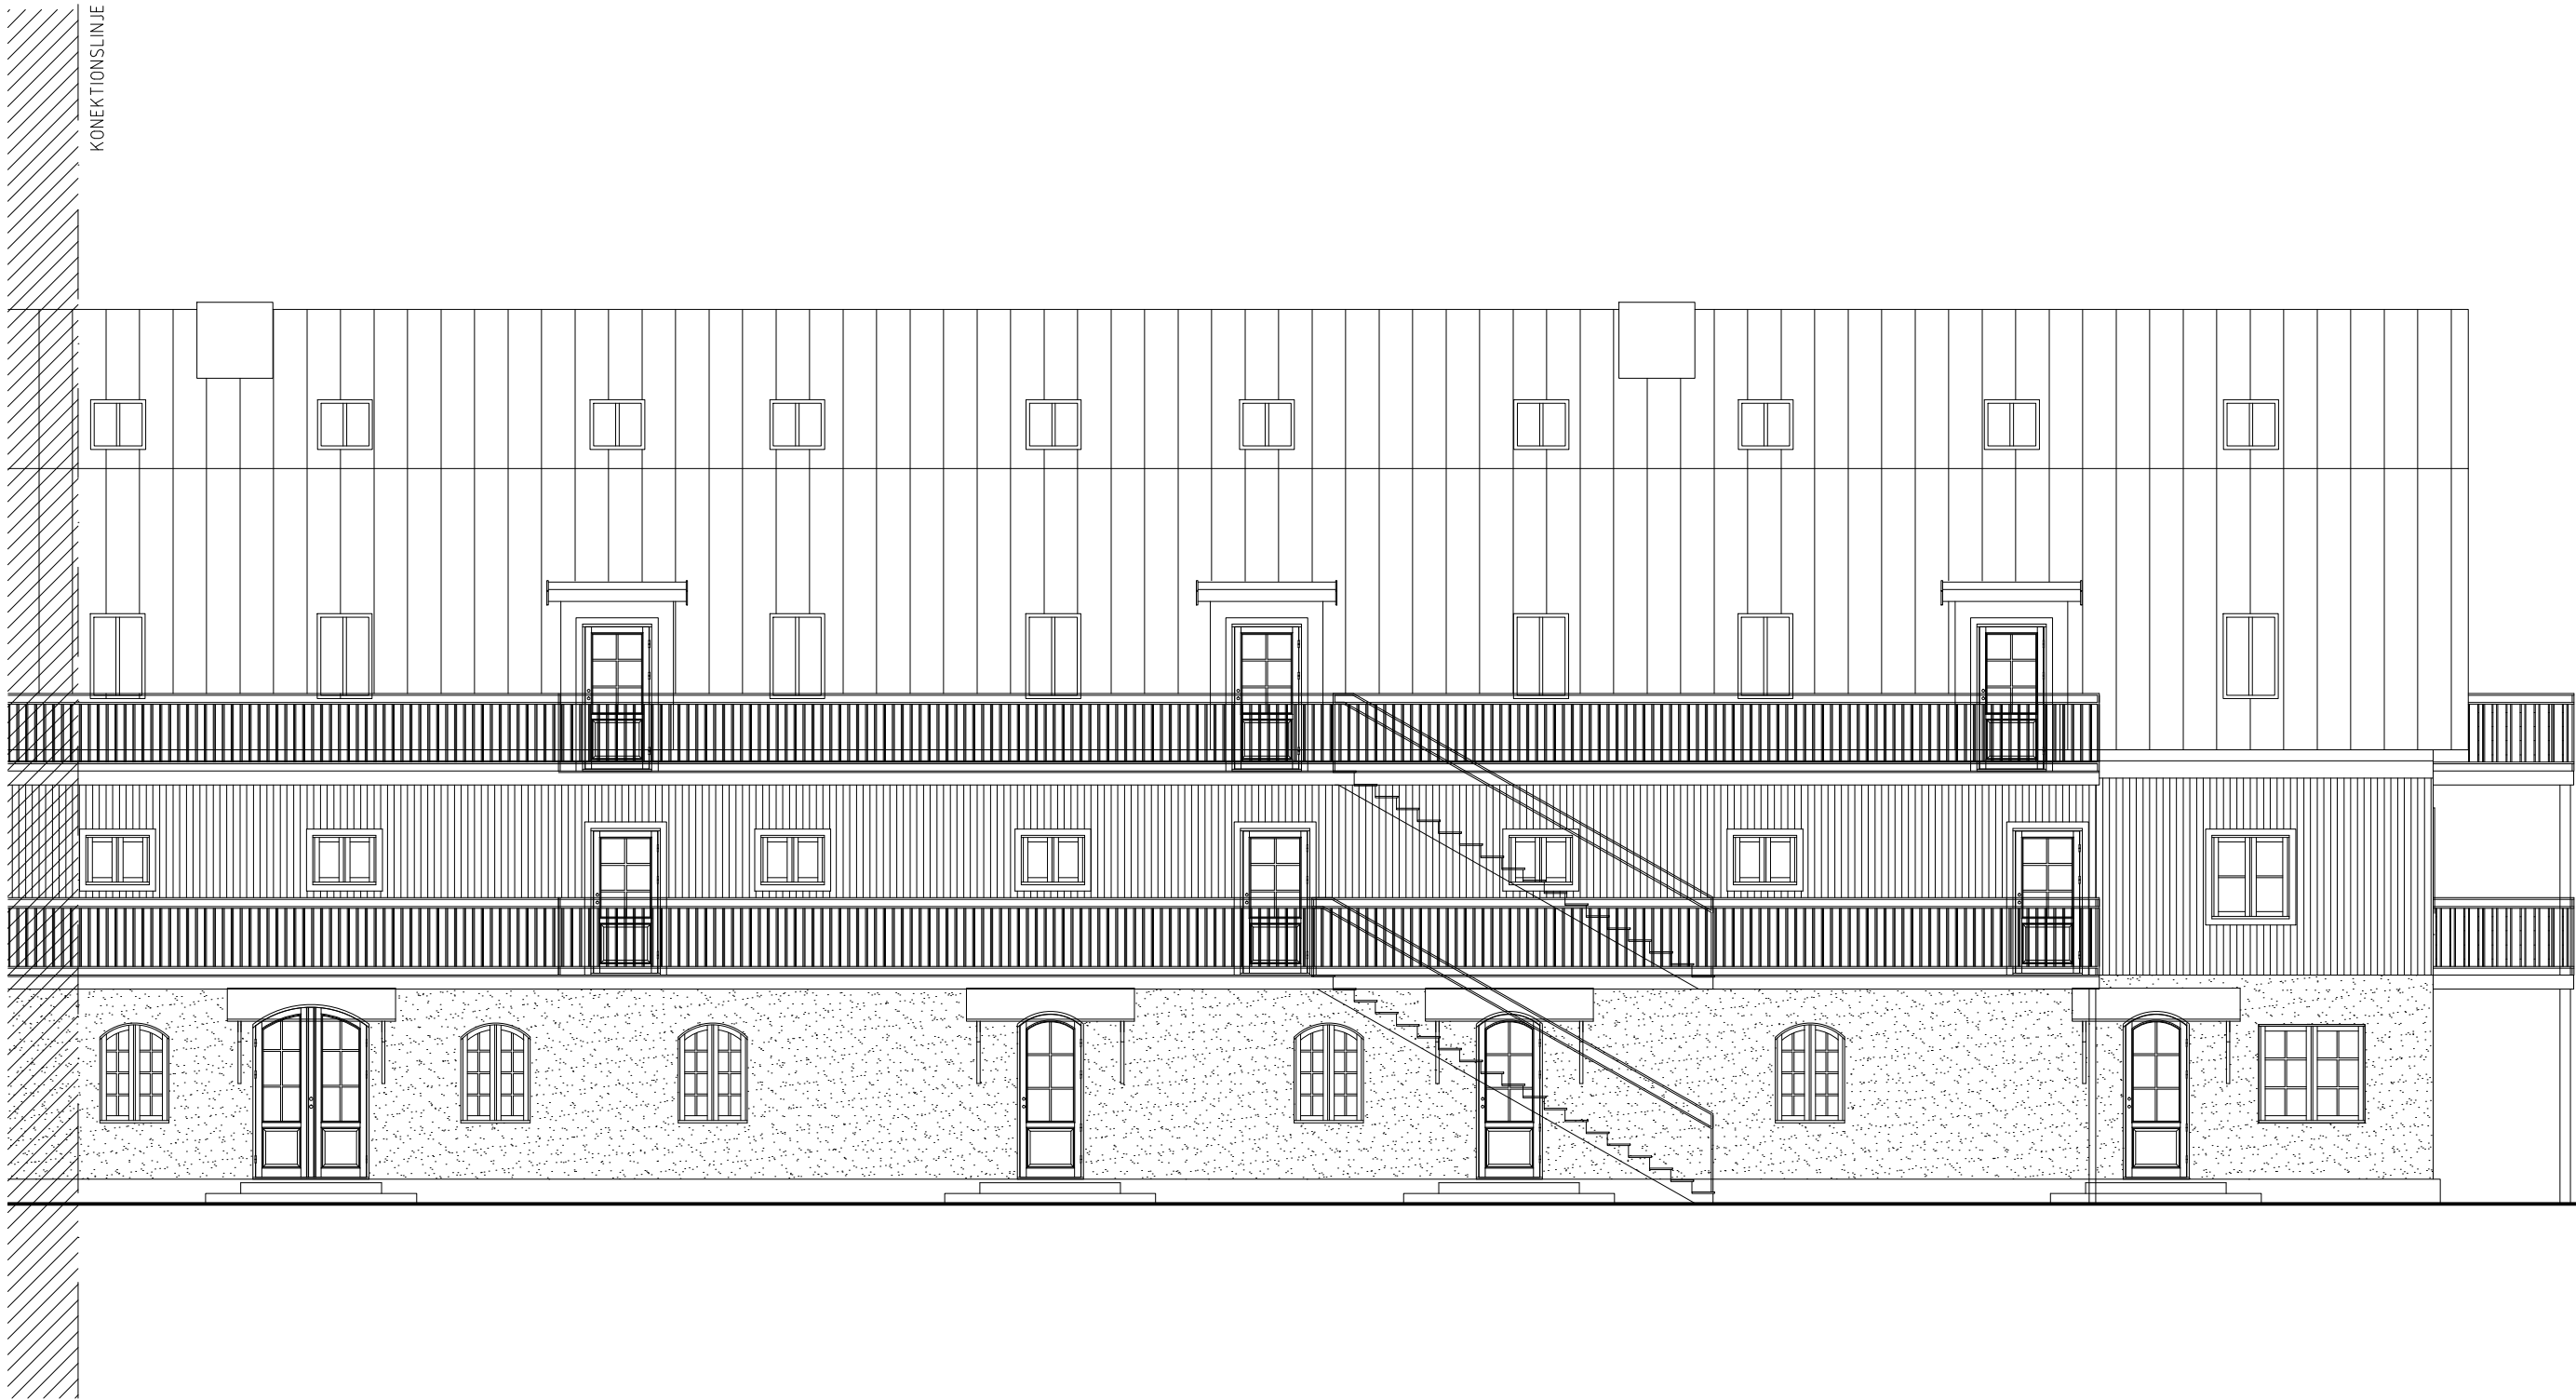


FÖRKLARINGAR

Alla mått anges i millimeter
där ej annat anges.


FÖRESKRIFTER

Alla mått kontrolleras på
plats av entreprenör före
tillverkning. För
felaktigheter i
tillhandahållna
ritningsunderlag ansvaras
ej.

STATUS:		
BYGGLOVSHANDLING		
BORNSTEIN LYCKEFORS		
A	BORNSTEIN LYCKEFORS ARKITEKTER AB EDSGATAN 36, 417 03 SEUTEBORG TEL: 031-237092 MAIL: OFFICE@BORNSTEIN.LYCKEFORS.S	
K		
V		
E		
UPPDRAGSNR:	RITAD AV:	ANSVARIG:
-	ELU/ AET	ALY
DATUM / SIGNATUR:		
2015.03.26		
EDSGATAN		
FASTIGHETS AB EDSGATEVÄGEN 2:1		
OMBYGGNAD TILL LÄGENHETER		
FASAD MOT NORR, DEL B		
SKALA	RITN. NR	
1:50 [A1]	A-01.3-102B	
1:100 [A3]		

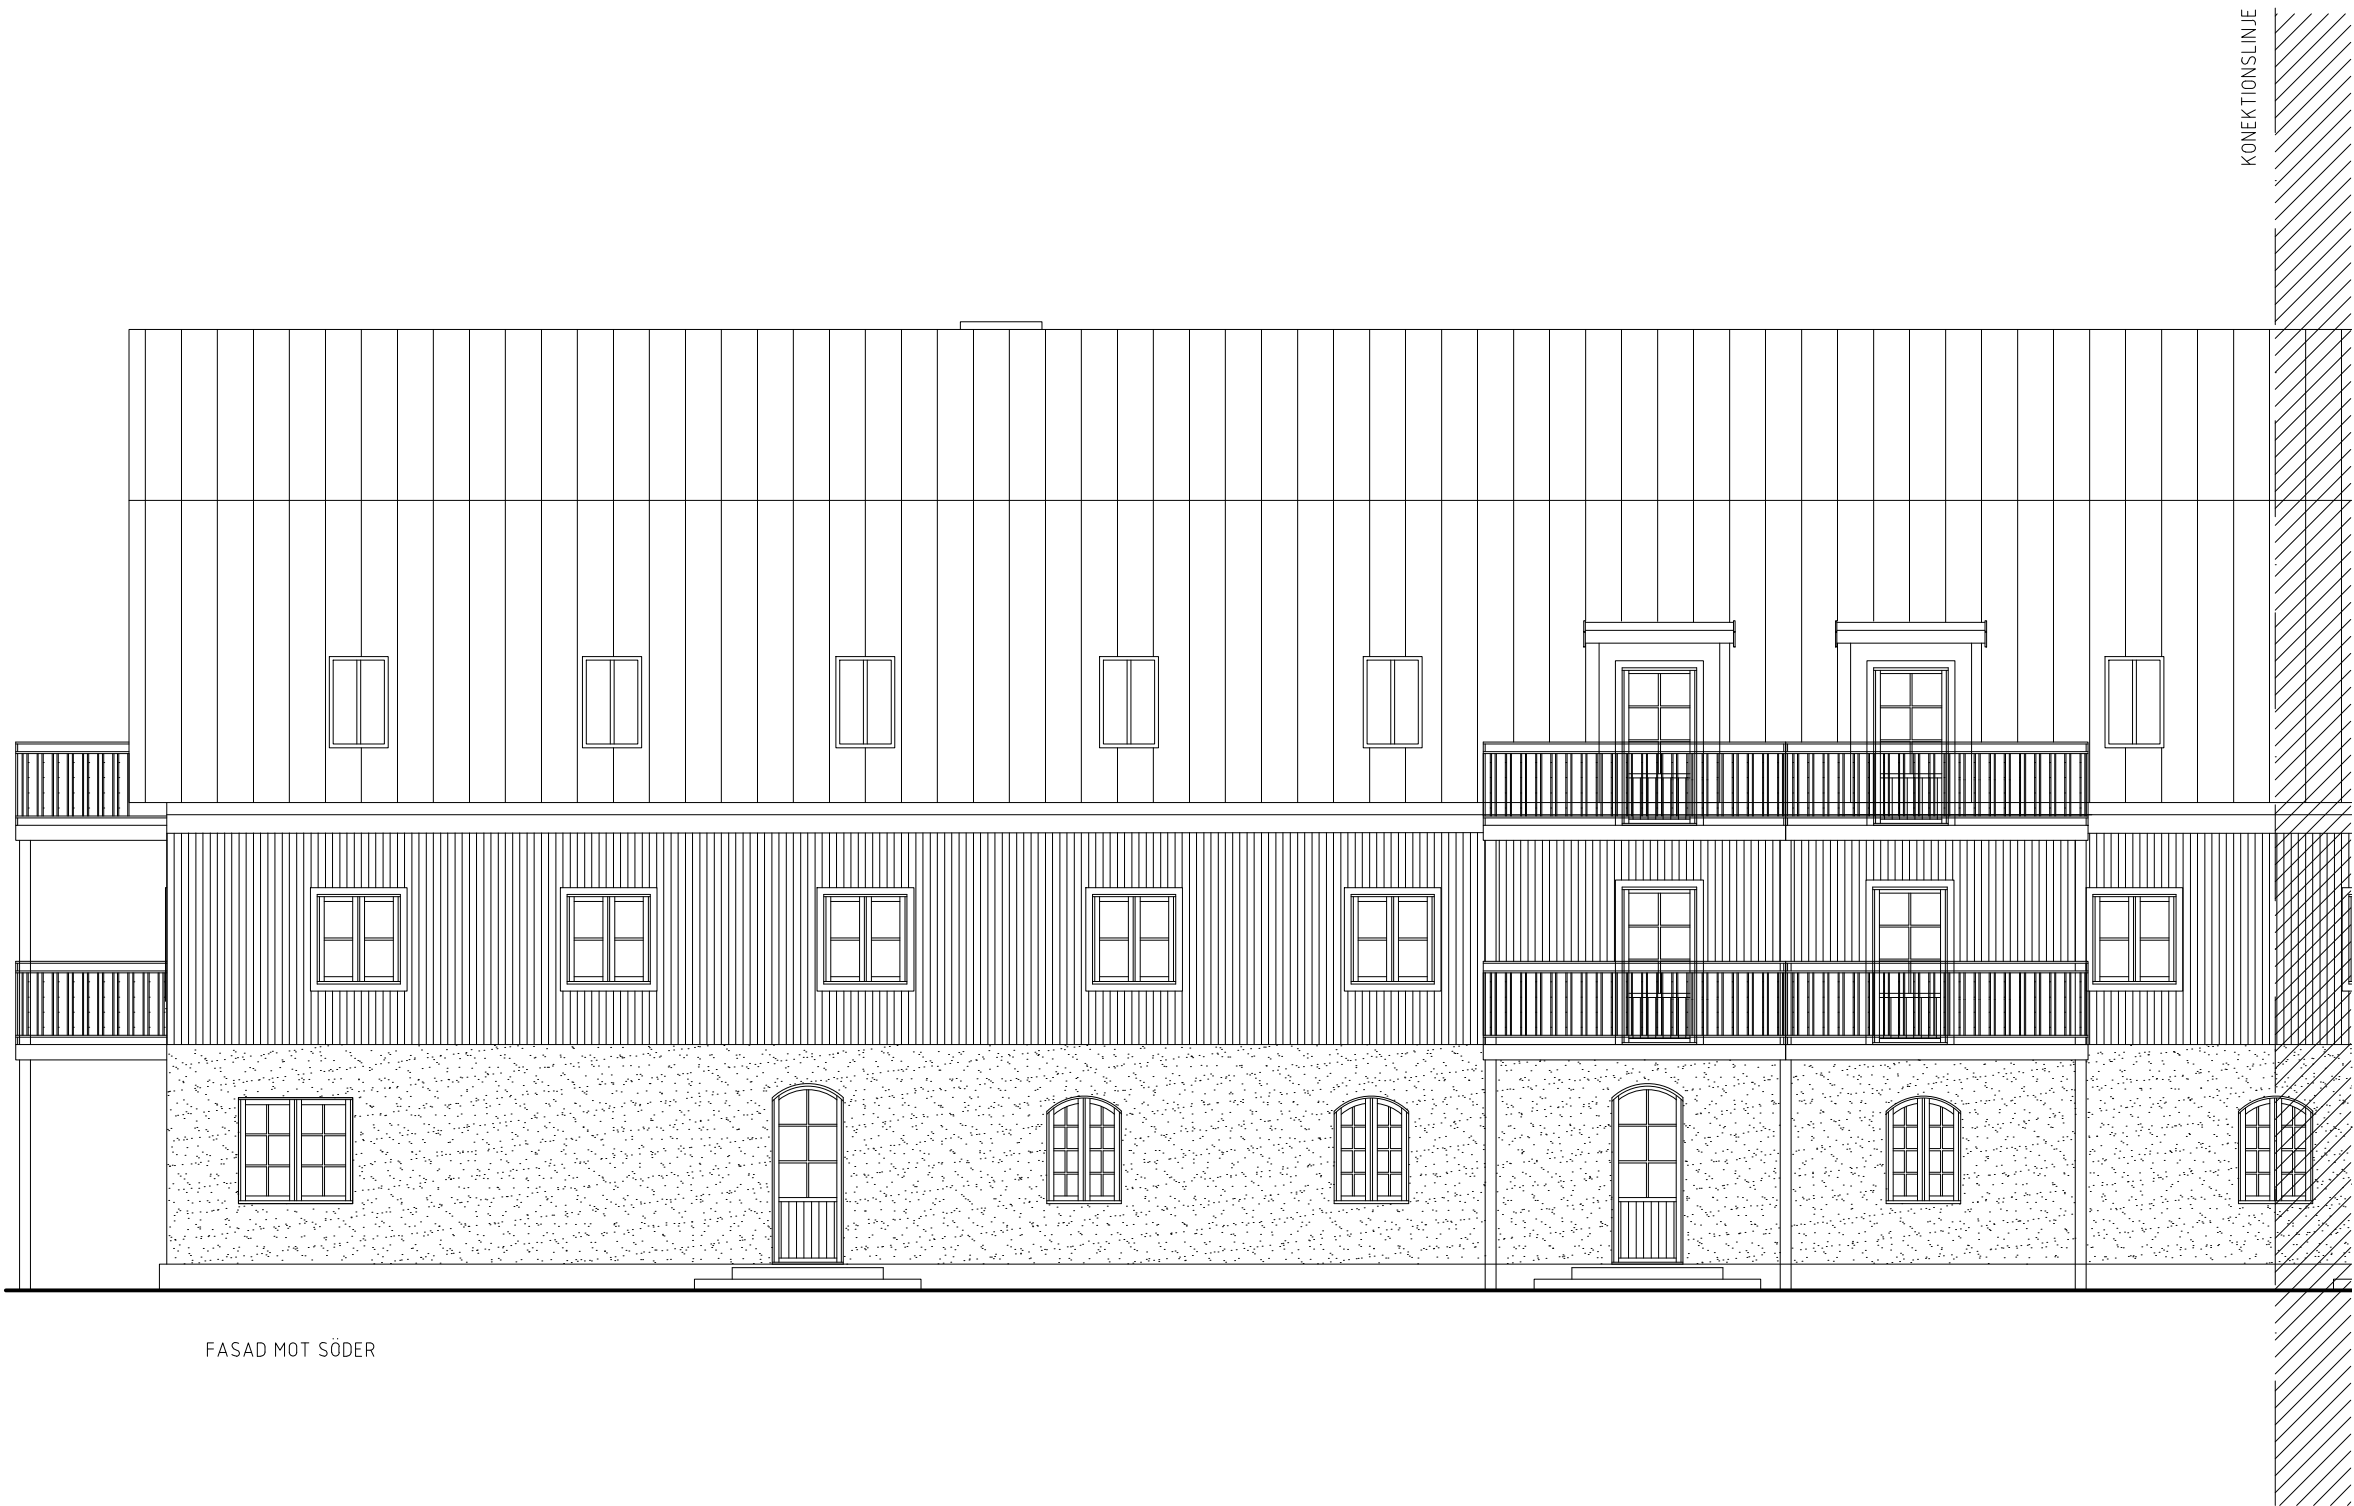

FASAD MOT SÖDER

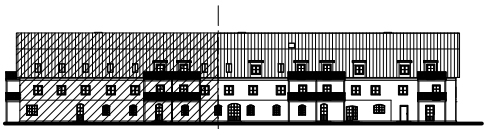


FÖRKLARINGAR

Alla mått anges i millimeter
där ej annat anges.

FÖRESKRIFTER

Alla mått kontrolleras på
plats av entreprenör före
tillverkning. För
felaktigheter i
tillhandahållna
ritningsunderlag ansvaras
ej.

STATUS: BYGGLOVSHANDLING		
BORNSTEIN LYCKEFORS		
A	BORNSTEIN LYCKEFORS ARKITEKTER AB HORNSTIGATAN 36, 417 03 GÖTEBORG TEL: 031-237092 MAIL: OFFICE@BORNSTEINLYCKEFORS.S	
K		
V		
E		
UPPDRAGS NR:	RITAD AV:	ANSVARIG:
-	ELU/ AET	ALY
DATUM / SIGNATUR: 2015.03.26		
EDSGATAN FASTIGHETS AB EDSGATEVÄGEN 2:1 OMBYGGNAD TILL LAGENHETER FASAD MOT SÖDER, DEL A		
SKALA:	RITN. NR:	
1:50 [A1] 1:100 [A3]	A-01.3-103A	

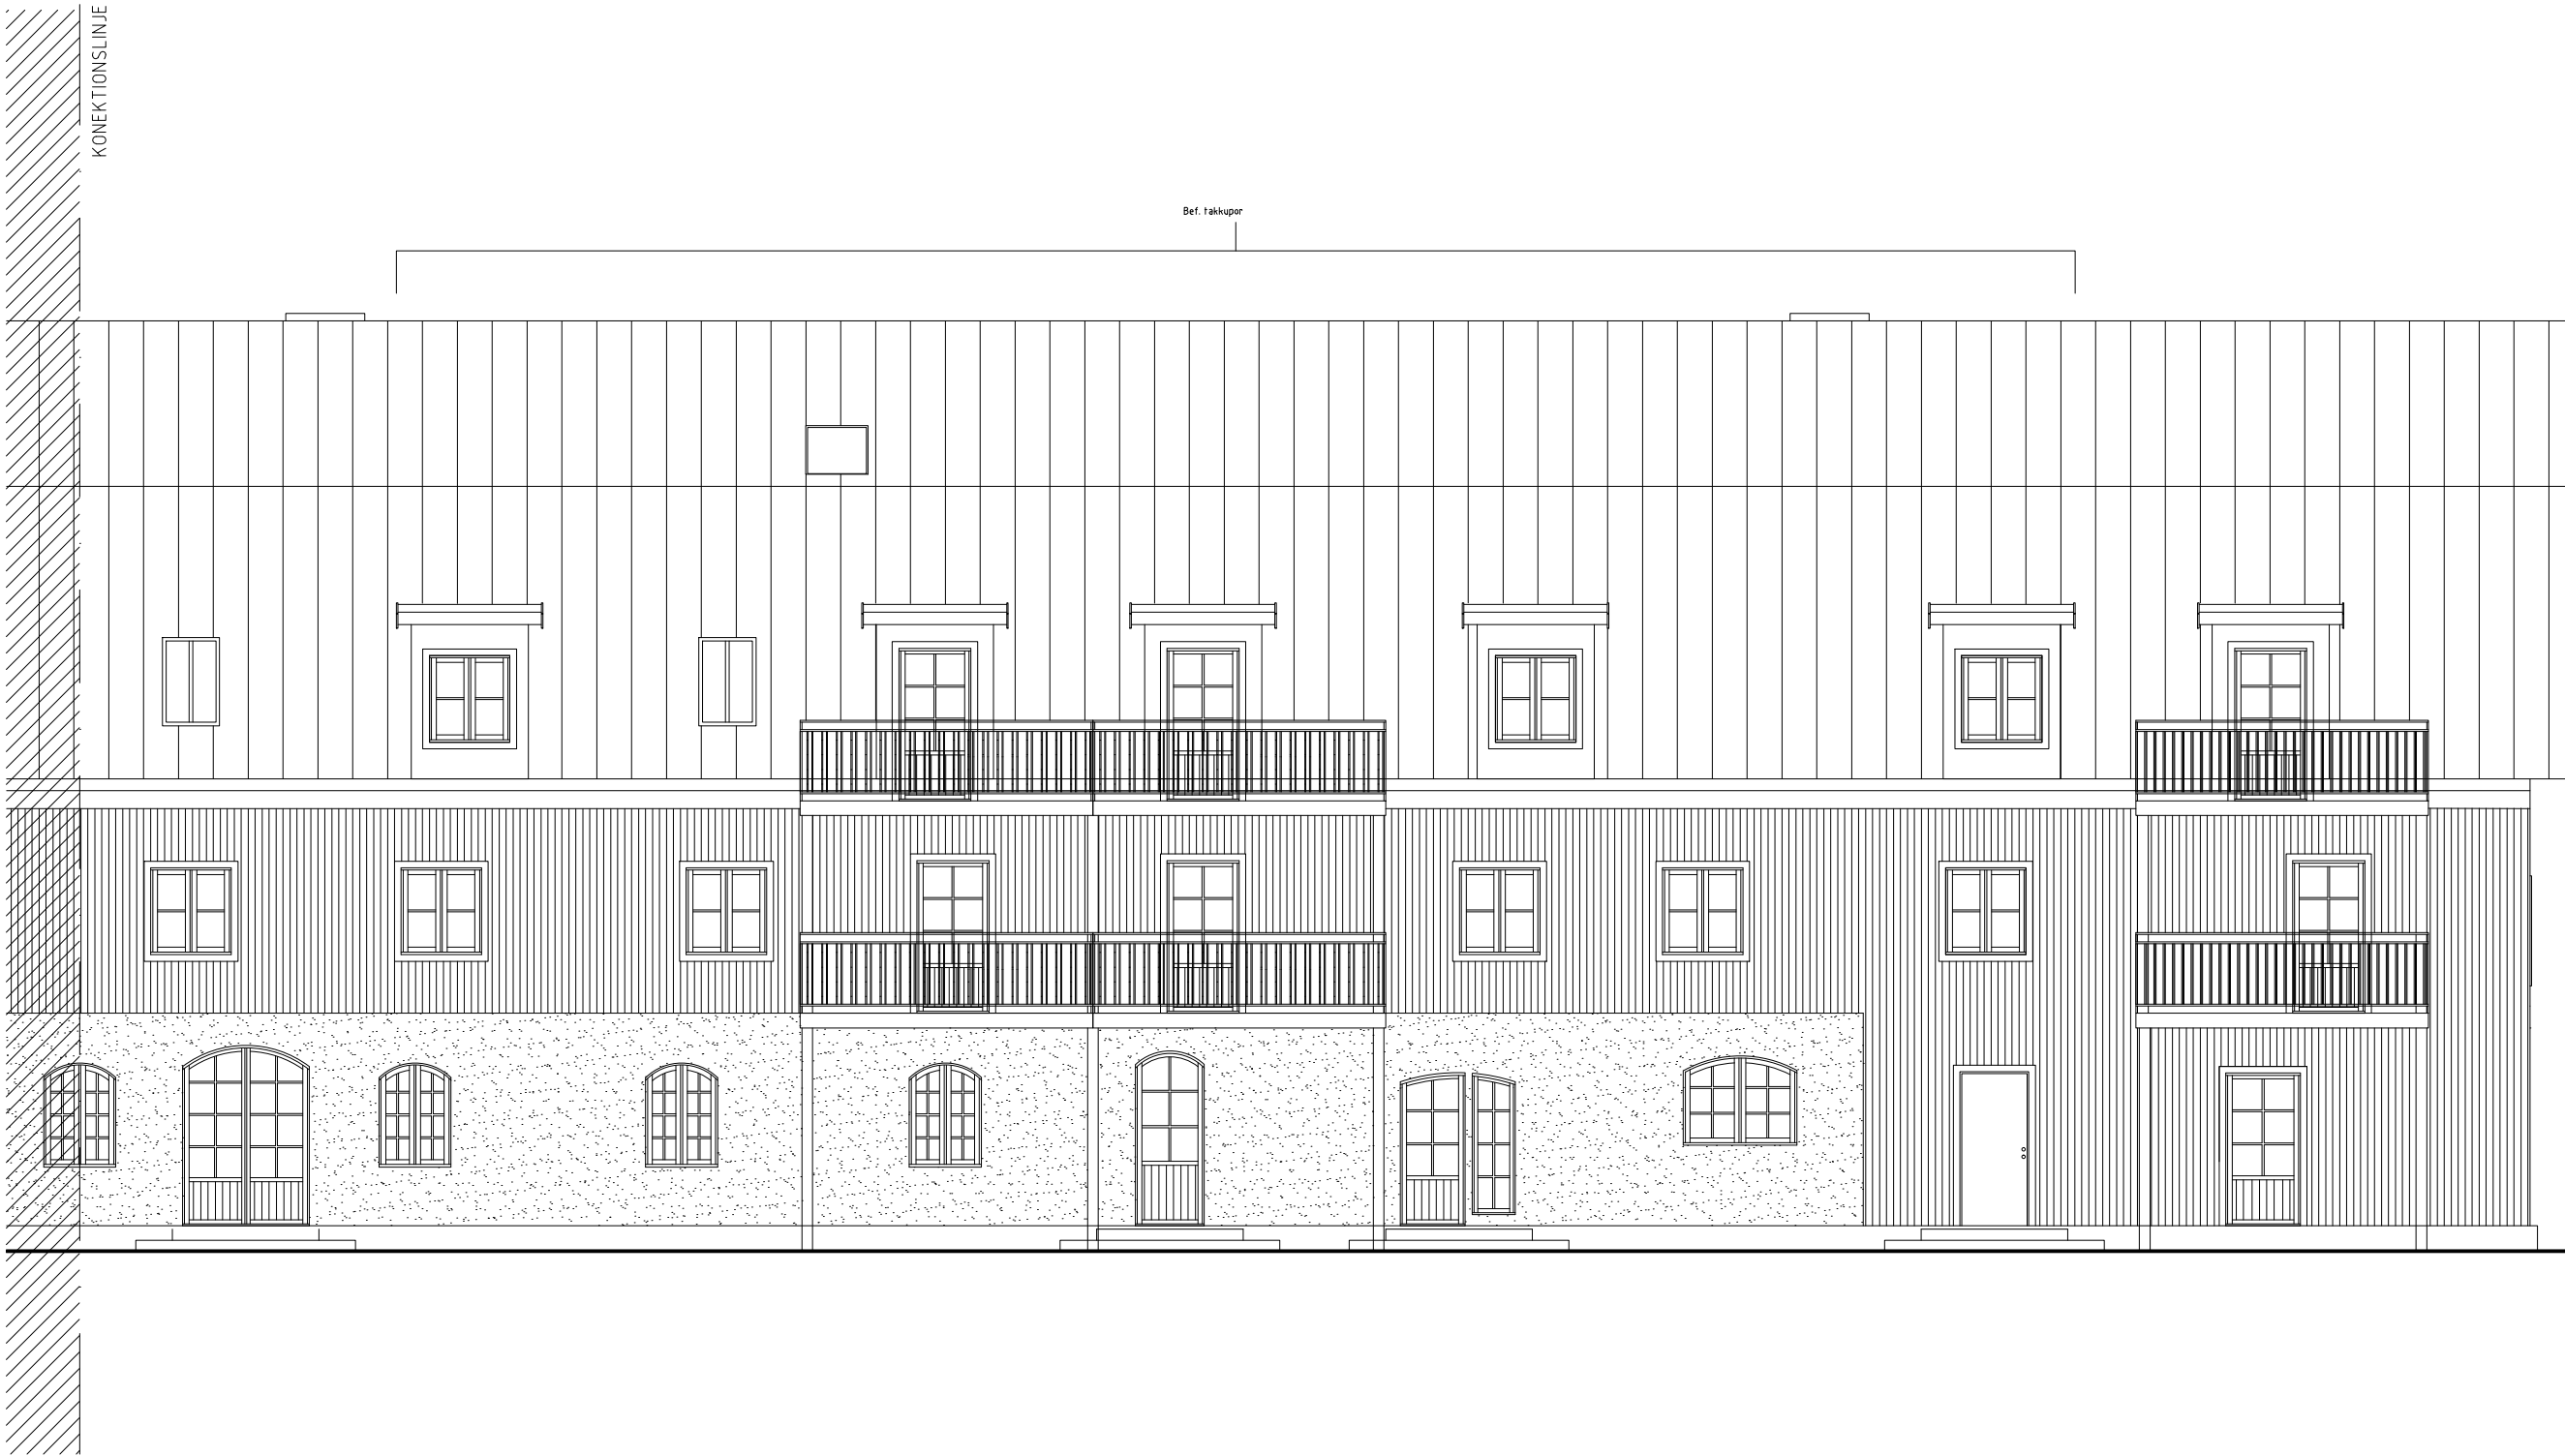


FÖRKLARINGAR

Alla mått anges i millimeter
där ej annat anges.

FÖRESKRIFTER

Alla mått kontrolleras på
plats av entreprenör före
tillverkning. För
felaktigheter i
tillhandahållna
ritningsunderlag ansvaras
ej.

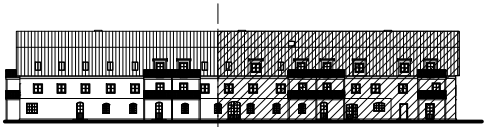

STATUS:		
BYGGLOVSHANDLING		
BORNSTEIN LYCKEFORS		
A	BORNSTEIN LYCKEFORS ARKITEKTER AB	
K	HORNSTRÖMGATAN 39, LIT. D3, SE-20122	
V	MAIL: OFFICE@BORNSTEIN.LYCKEFORS.S	
E		
UPPDRAGS NR:	RITAD AV:	ANSVARIG:
-	ELU/ AET	ALY
DATUM / SIGNATUR:		
2015.03.26		
EDSGATAN		
FASTIGHETS AB EDSGATEVÄGEN 2:1		
OMBYGGNAD TILL LÄGENHETER		
FASAD MOT SÖDER, DEL B		
SKALA	RITN. NR.	
1:50 [A1]	A-01.3-103B	
1:100 [A3]		

FÖRKLARINGAR

Alla mått anges i millimeter
där ej annat anges.

FÖRESKRIFTER

Alla mått kontrolleras på
plats av entreprenör före
tillverkning. För
felaktigheter i
tillhandahållna
ritningsunderlag ansvaras
ej.




STATUS:		
BYGGLOVSHANDLING		
BORNSTEIN LYCKEFORS		
A	BORNSTEIN LYCKEFORS ARKITEKTER AB HORNSGATAN 30, LIT 03, GÖTEBORGS 031-237092 MAIL: OFFICE@BORNSTEINLYCKEFORS.S	
K		
V		
E		
UPPDRAGSNR:		ANSVARIG:
-		ELU/ AET
DATUM / SIGNATUR:		ALY
2015.03.26		
EDSGATAN FASTIGHETS AB EDSGATEVÄGEN 2:1 OMBYGGNAD TILL LÄGENHETER FASAD MOT VÄSTER		
SKALA	RITN. NR	
1:50 [A1] 1:100 [A3]	A-01.3-104	

FÖRKLARINGAR

Alla mått anges i millimeter
där ej annat anges.

FÖRESKRIFTER

Alla mått kontrolleras på
plats av entreprenör före
tillverkning. För
felaktigheter i
tillhandahållna
ritningsunderlag ansvaras
ej.

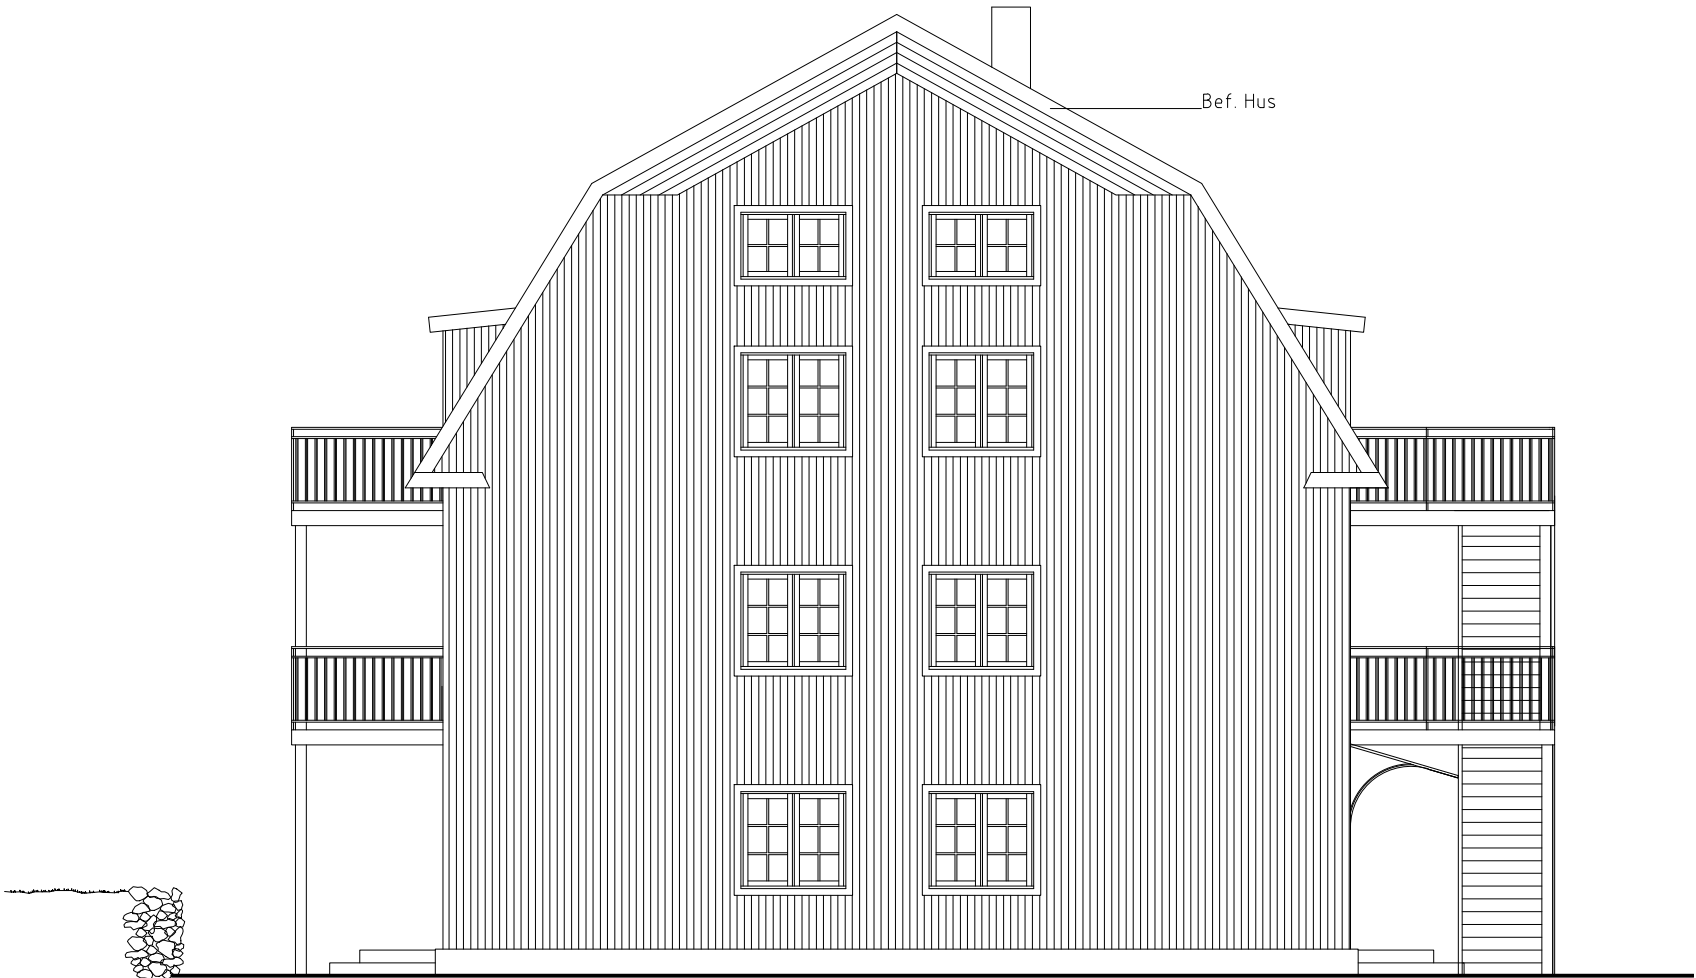

FASAD MOT ÖSTER

STATUS:		
BYGGLOVSHANDLING		
BORNSTEIN		
LYCKEFORS		
A	BORNSTEIN, LYCKEFORS ARKITEKTER AB	
K	HORNIGATAN 30, LIT 03, GÖTEBORG 413 20192	
V	MAIL: OFFICE@BORNSTEIN.LYCKEFORS.S	
E		
UPPDRAGSNR:		ANSVARIG:
-		ELU/ AET
DATUM / SIGNATUR:		ALY
2015.03.26		
EDSGATAN		
FASTIGHETS AB EDSGATEVÄGEN 2:1		
OMBYGGNAD TILL LÄGENHETER		
FASAD MOT ÖSTER		
SKALA	RITN. NR.	
1:50 [A1]	A-01.3-105	
1:100 [A3]		