




FASAD MOT  
NORDVÄST

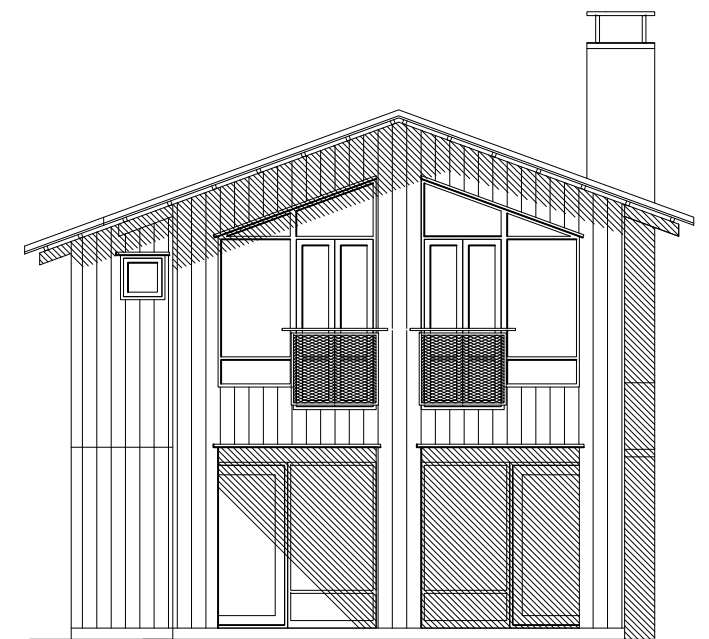

FASAD MOT  
SYDVÄST

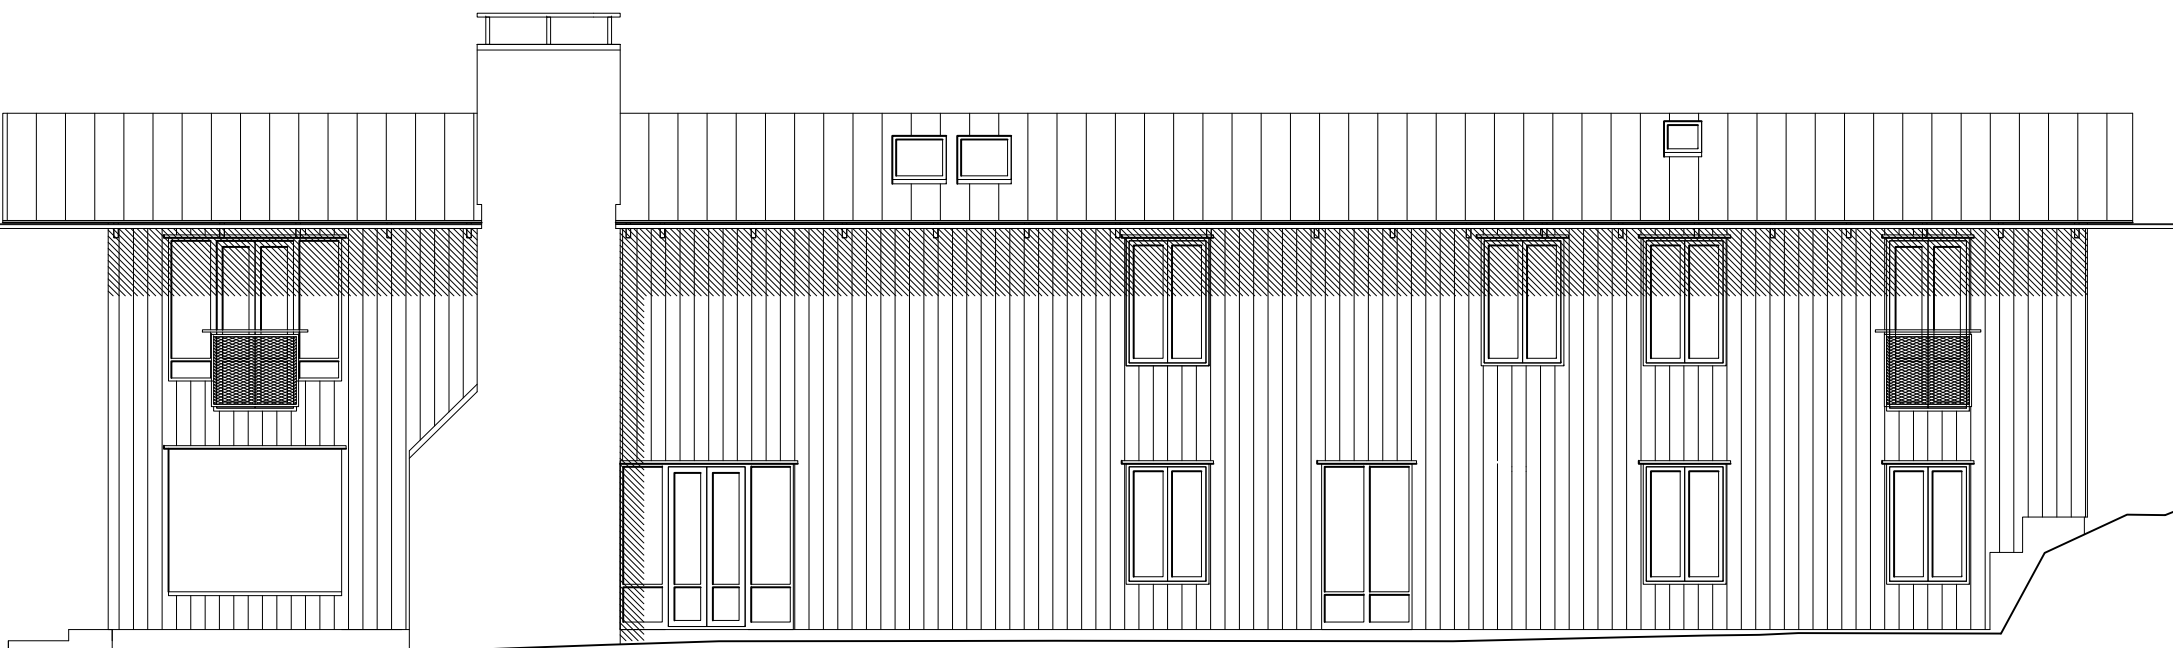

FASAD MOT  
SYDÖST

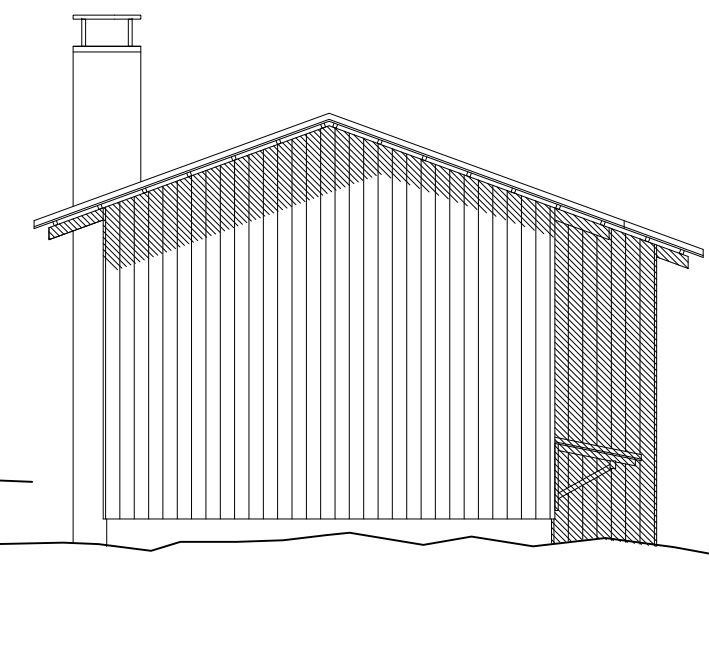

FASAD MOT  
NORDÖST

VILLA ÄNGALIDEN. JÄRVSÖ

ÄNGA 1:13

FASADER 1:100 (A3)

Rödfärgspriset 2026