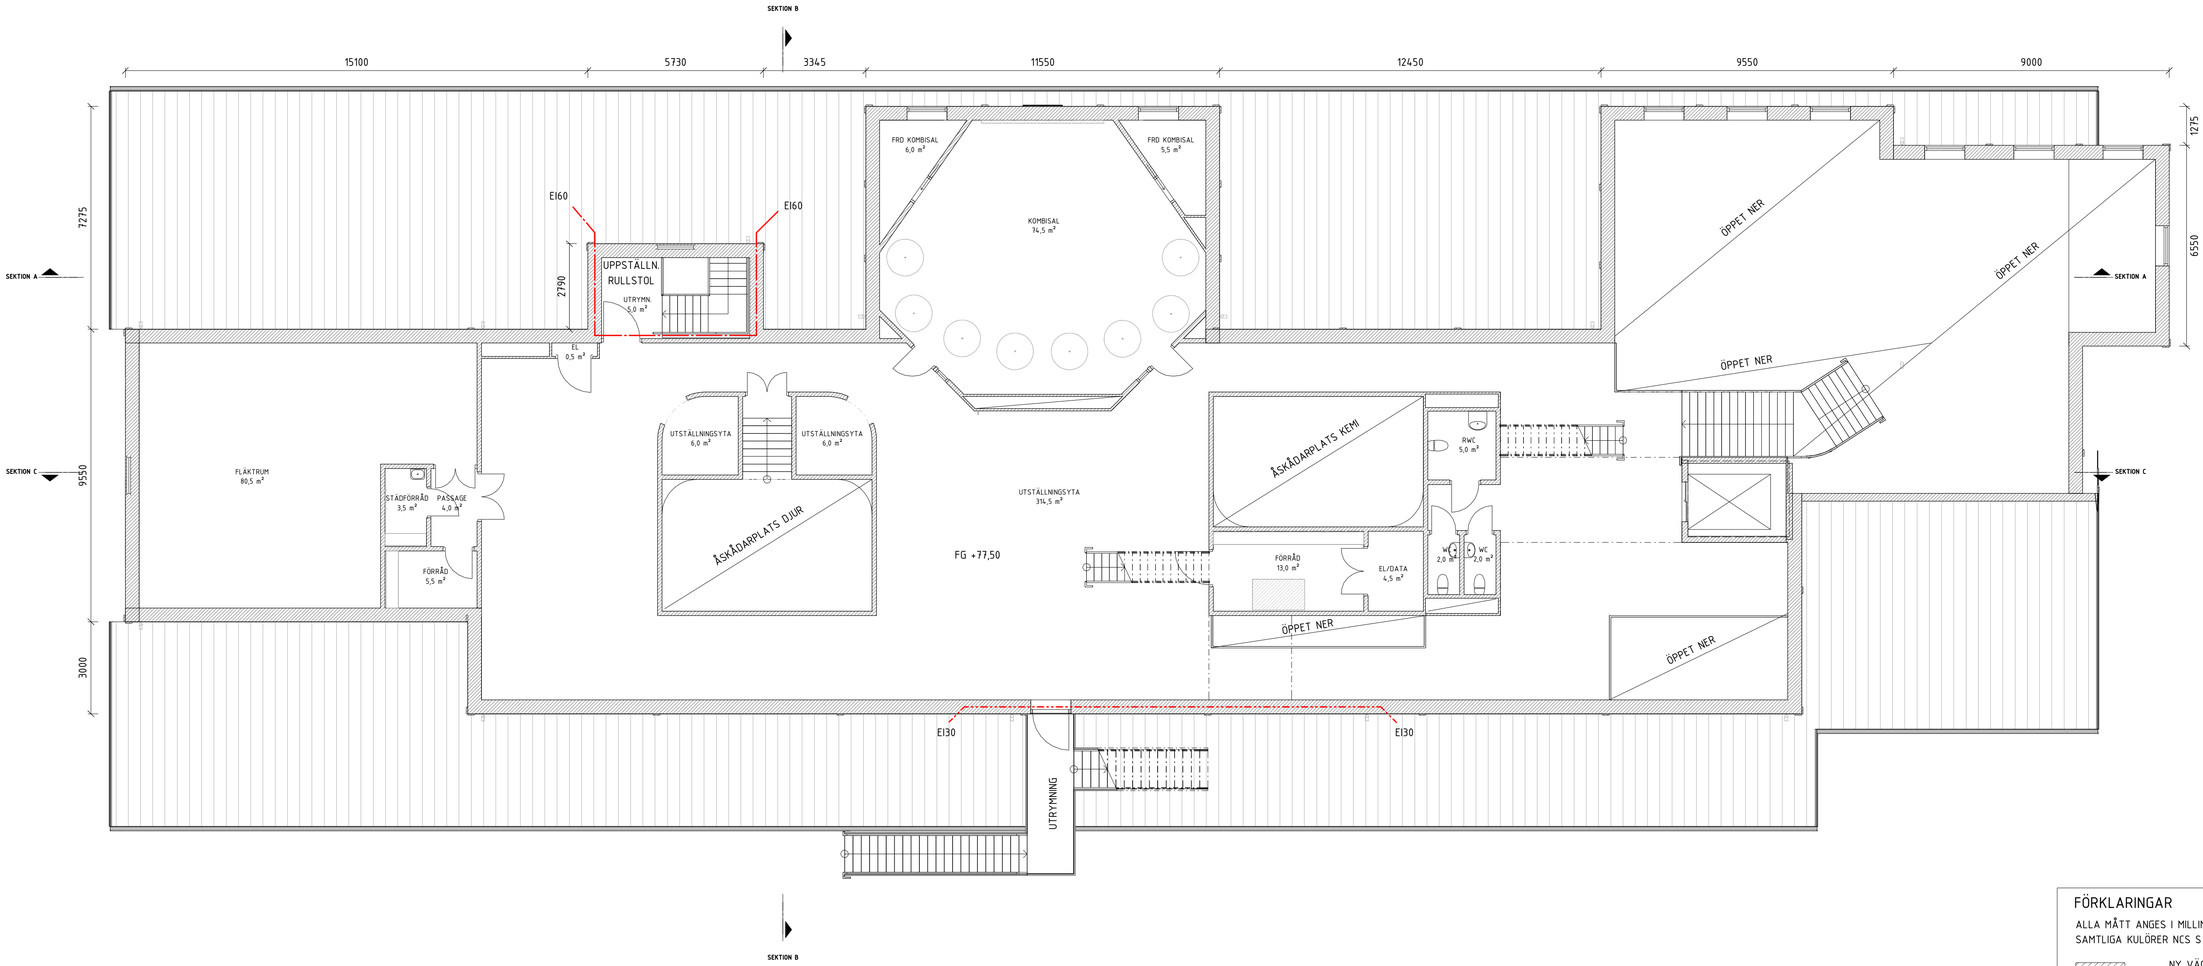

FÖRKLARINGAR

ALLA MÅTT ANGES I MILLIMETER (MM).
SAMTLIGA KULÖRER NCS S OM EJ ANNAT ANGES.

NY VÄGG/NYTT BJL/TAK
NY DÖRR
BRANDCELLSGRÄNS
BEF. MARKNIVÅ

FÖRESKRIFTER

AREOR:

BYA BYGGNAD:	1459 KVM
BYA SKÄRMTAK:	73 KVM

MATERIAL & KULÖRER:

FASADER	STÅENDE SÅGAD OMVÄND LOCKLISTPANEL, SLAMFÄRG, NCS S 5040-Y70R
LISTVERK, PELARE DÖRRAR, PORTAR	TRÄ, SLAMFÄRG, NCS S 7020-Y80R
FÖNSTER, GLASDÖRRAR	TRÄ, TRÄTJÄRA, NCS S 8502-Y
TAK	PANNPLÅT, RAL 7043

BET	ÄNDRINGEN AVSER	DATUM	SIGN

BYGGLOVSHANDLING

Lejonfastigheter

10317 FENOMENMAGASINET

Fastighetsbeteckning
VALLA 1:2 LINKÖPING

UPPDRAG NR	RITAD AV	HANDLÄGGARE
100715	E. GROS	E. GROS

DATUM	ANSVARIG
2023-07-06	FELIX LOTZ

VALLA FENOMENMAGASINET
NYBYGGNAD

PLAN 2

SKALA	NUMMER	BET
A1 1:100 A3 1:200	A40-1-102	

FREDRIKSSON arkitektkontor ab
Skolgatan 1A 602 25 Norrköping 011-10 00 66
www.fredrikssonarkitektkontor.se

Skala 1:100
0 1 2 3 4 5 10 m

2023-07-06 14:37:29 C:\Users\ElinorGros\Documents\Valla Fenomenmagasinet_Central_elinor2inD9a.rvt