


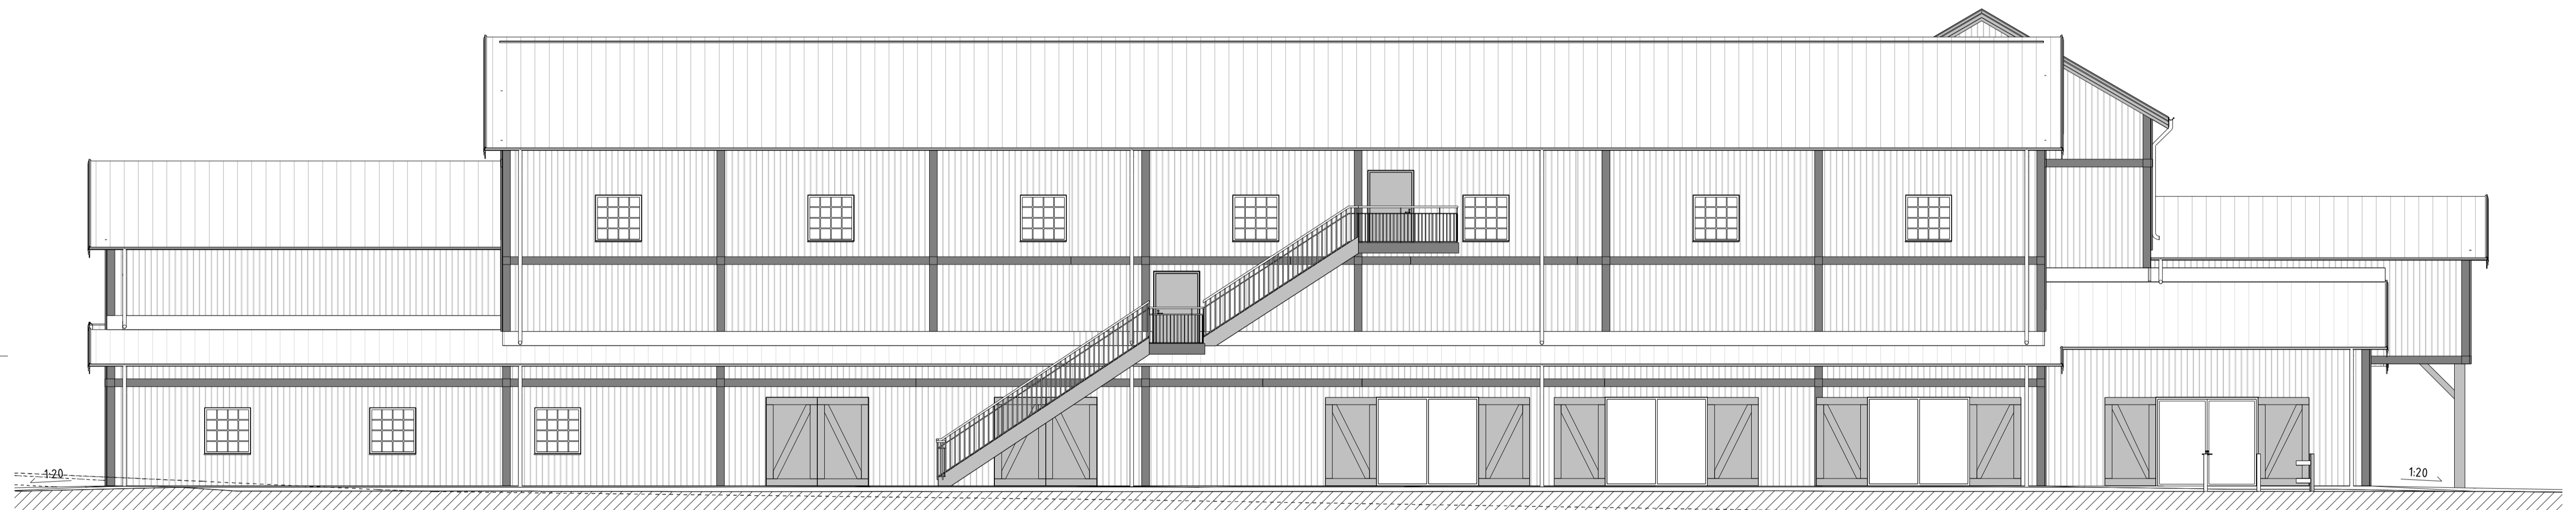


FASAD MOT NORR



FASAD MOT SÖDER



FASAD MOT VÄSTER

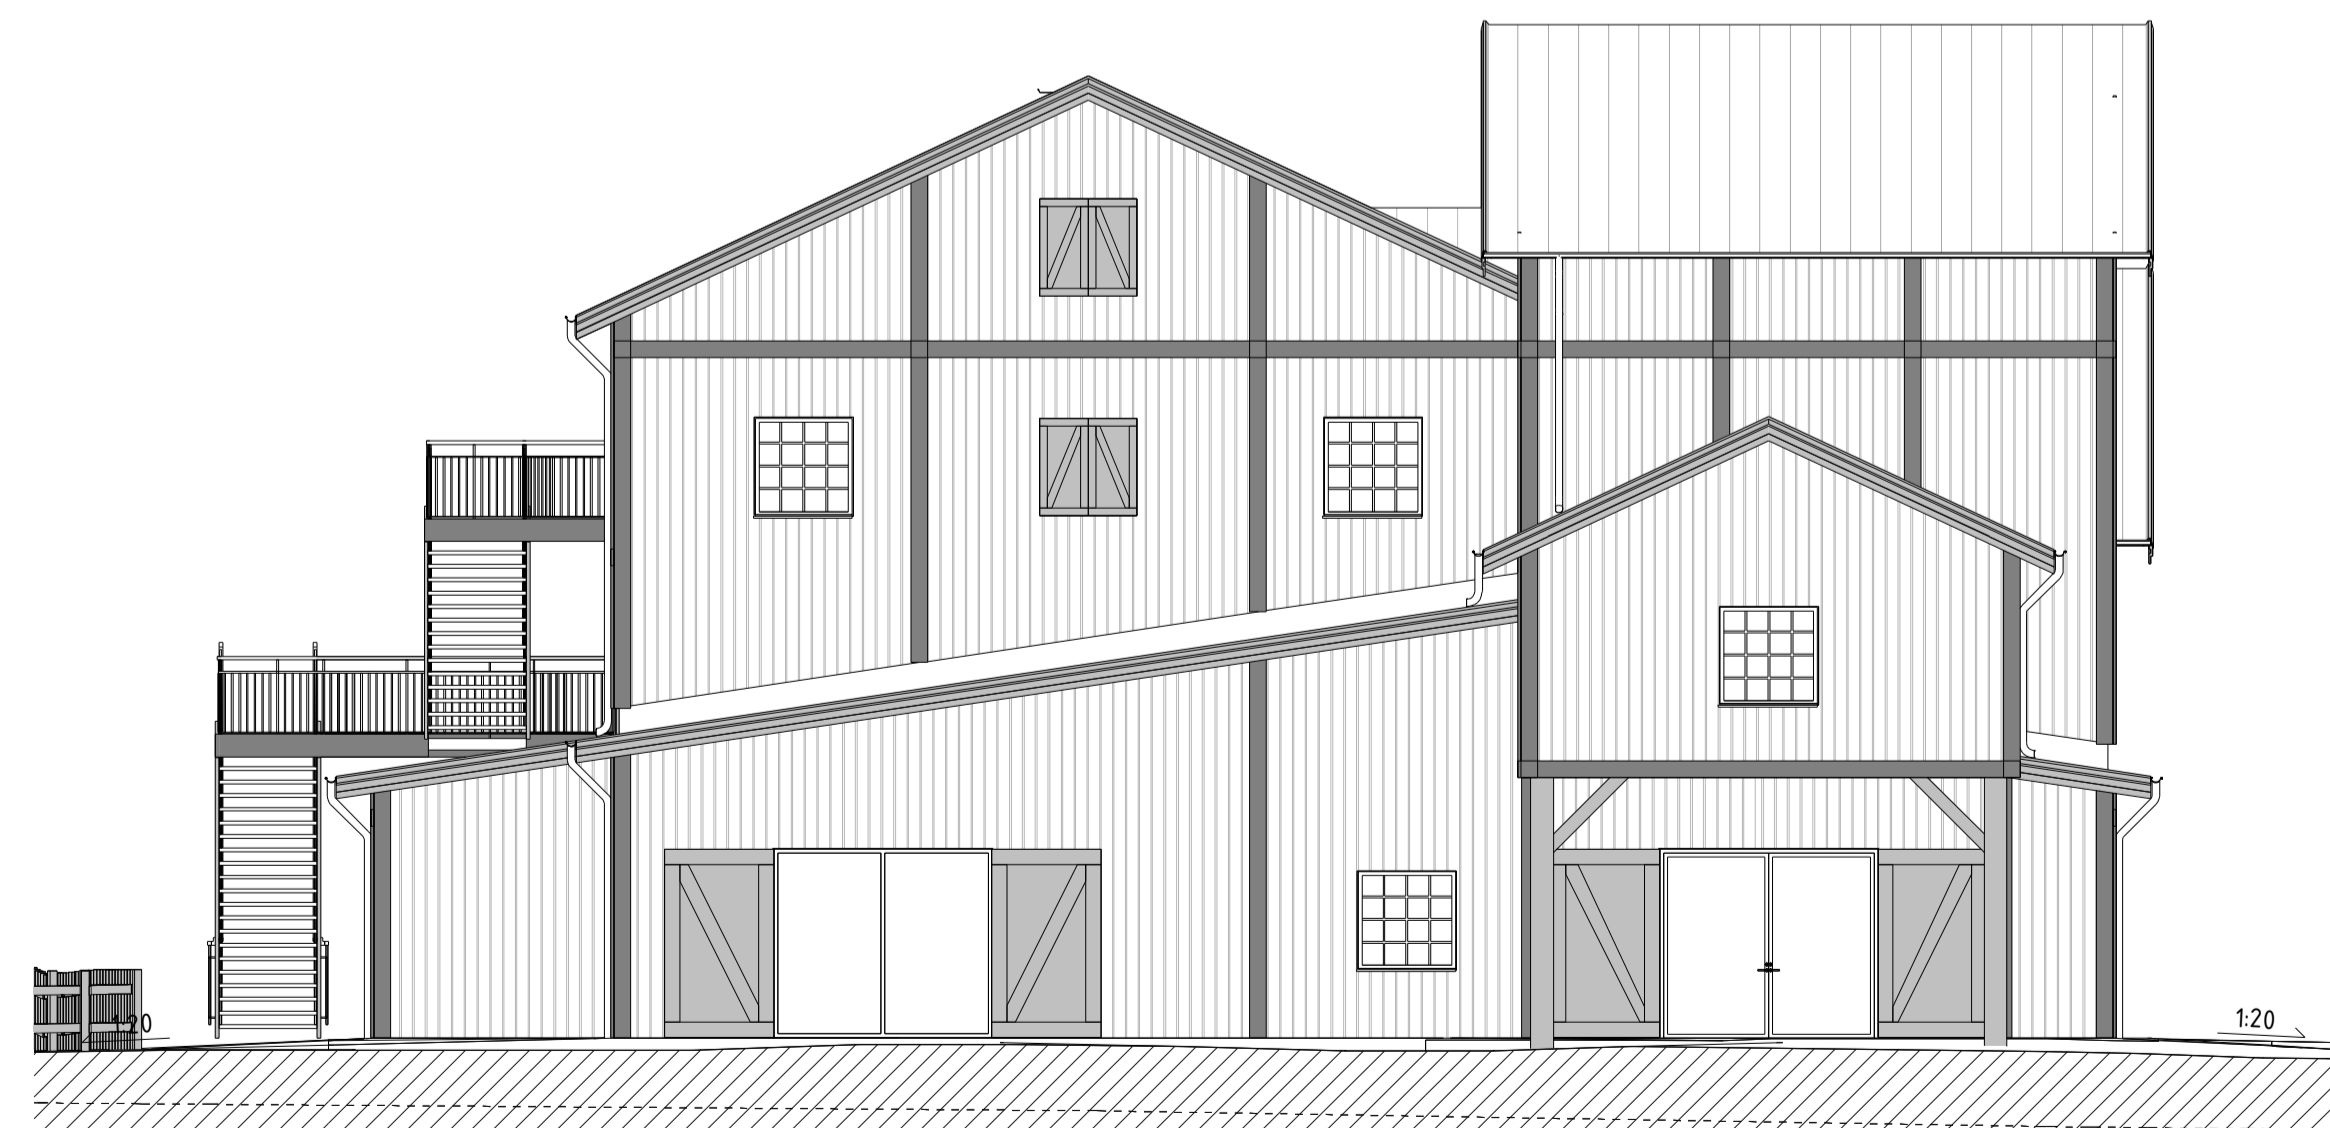

FASAD MOT ÖSTER

FÖRKLARINGAR

ALLA MÅTT ANGES I MILLIMETER (MM).
SAMTLIGA KULÖRER NCS S OM EJ ANNAT ANGES.

- NY VÄGG/NYTT BJL/TAK
- NY DÖRR
- BRANDCELLSGRÄNS
- BEF. MARKNIVÅ

FÖRESKRIFTER

- AREOR:
- BYA BYGGNAD: 1459 KVM
- BYA SKÄRMTAK: 73 KVM
- MATERIAL & KULÖRER:
- FASADER: STÄENDE SÅGAD
OMVÄND LOCKLISTPANEL,
SLAMFÄRG, NCS S 5040-Y70R
TRÄ, SLAMFÄRG, NCS S 7020-Y80R
- LISTVERK, PELARE: TRÄ, SLAMFÄRG, NCS S 8502-Y
- DÖRRAR, PORTAR: PANNPLÅT, RAL 7043
- FÖNSTER, GLASDÖRRAR: TAK

BET	ÄNDRINGEN AVSER	DATUM	SEK

BYGGLOVSHANDLING




10317 FENOMENMAGASINET

Fastighetsbeteckning
VALLA 1:2 LINKÖPING
UPPDRAG NR 100715 RITAD AV E. GROS
DATUM 2023-07-06 ANSVARIG FELIX LOTZ

VALLA FENOMENMAGASINET
NYBYGGNAD

SKALA	NUMMER	BET
A1 1:100	A40-3-101	
A3 1:200		

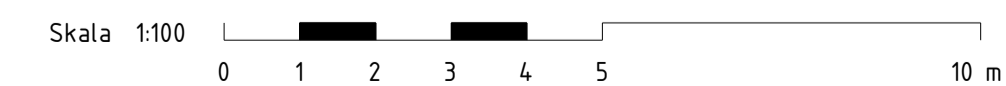

FREDRIKSSON
arkitektkontor ab
Skolgatan 1A 602 25 Norrköping 011-10 00 66
www.fredrikssonarkitektkontor.se