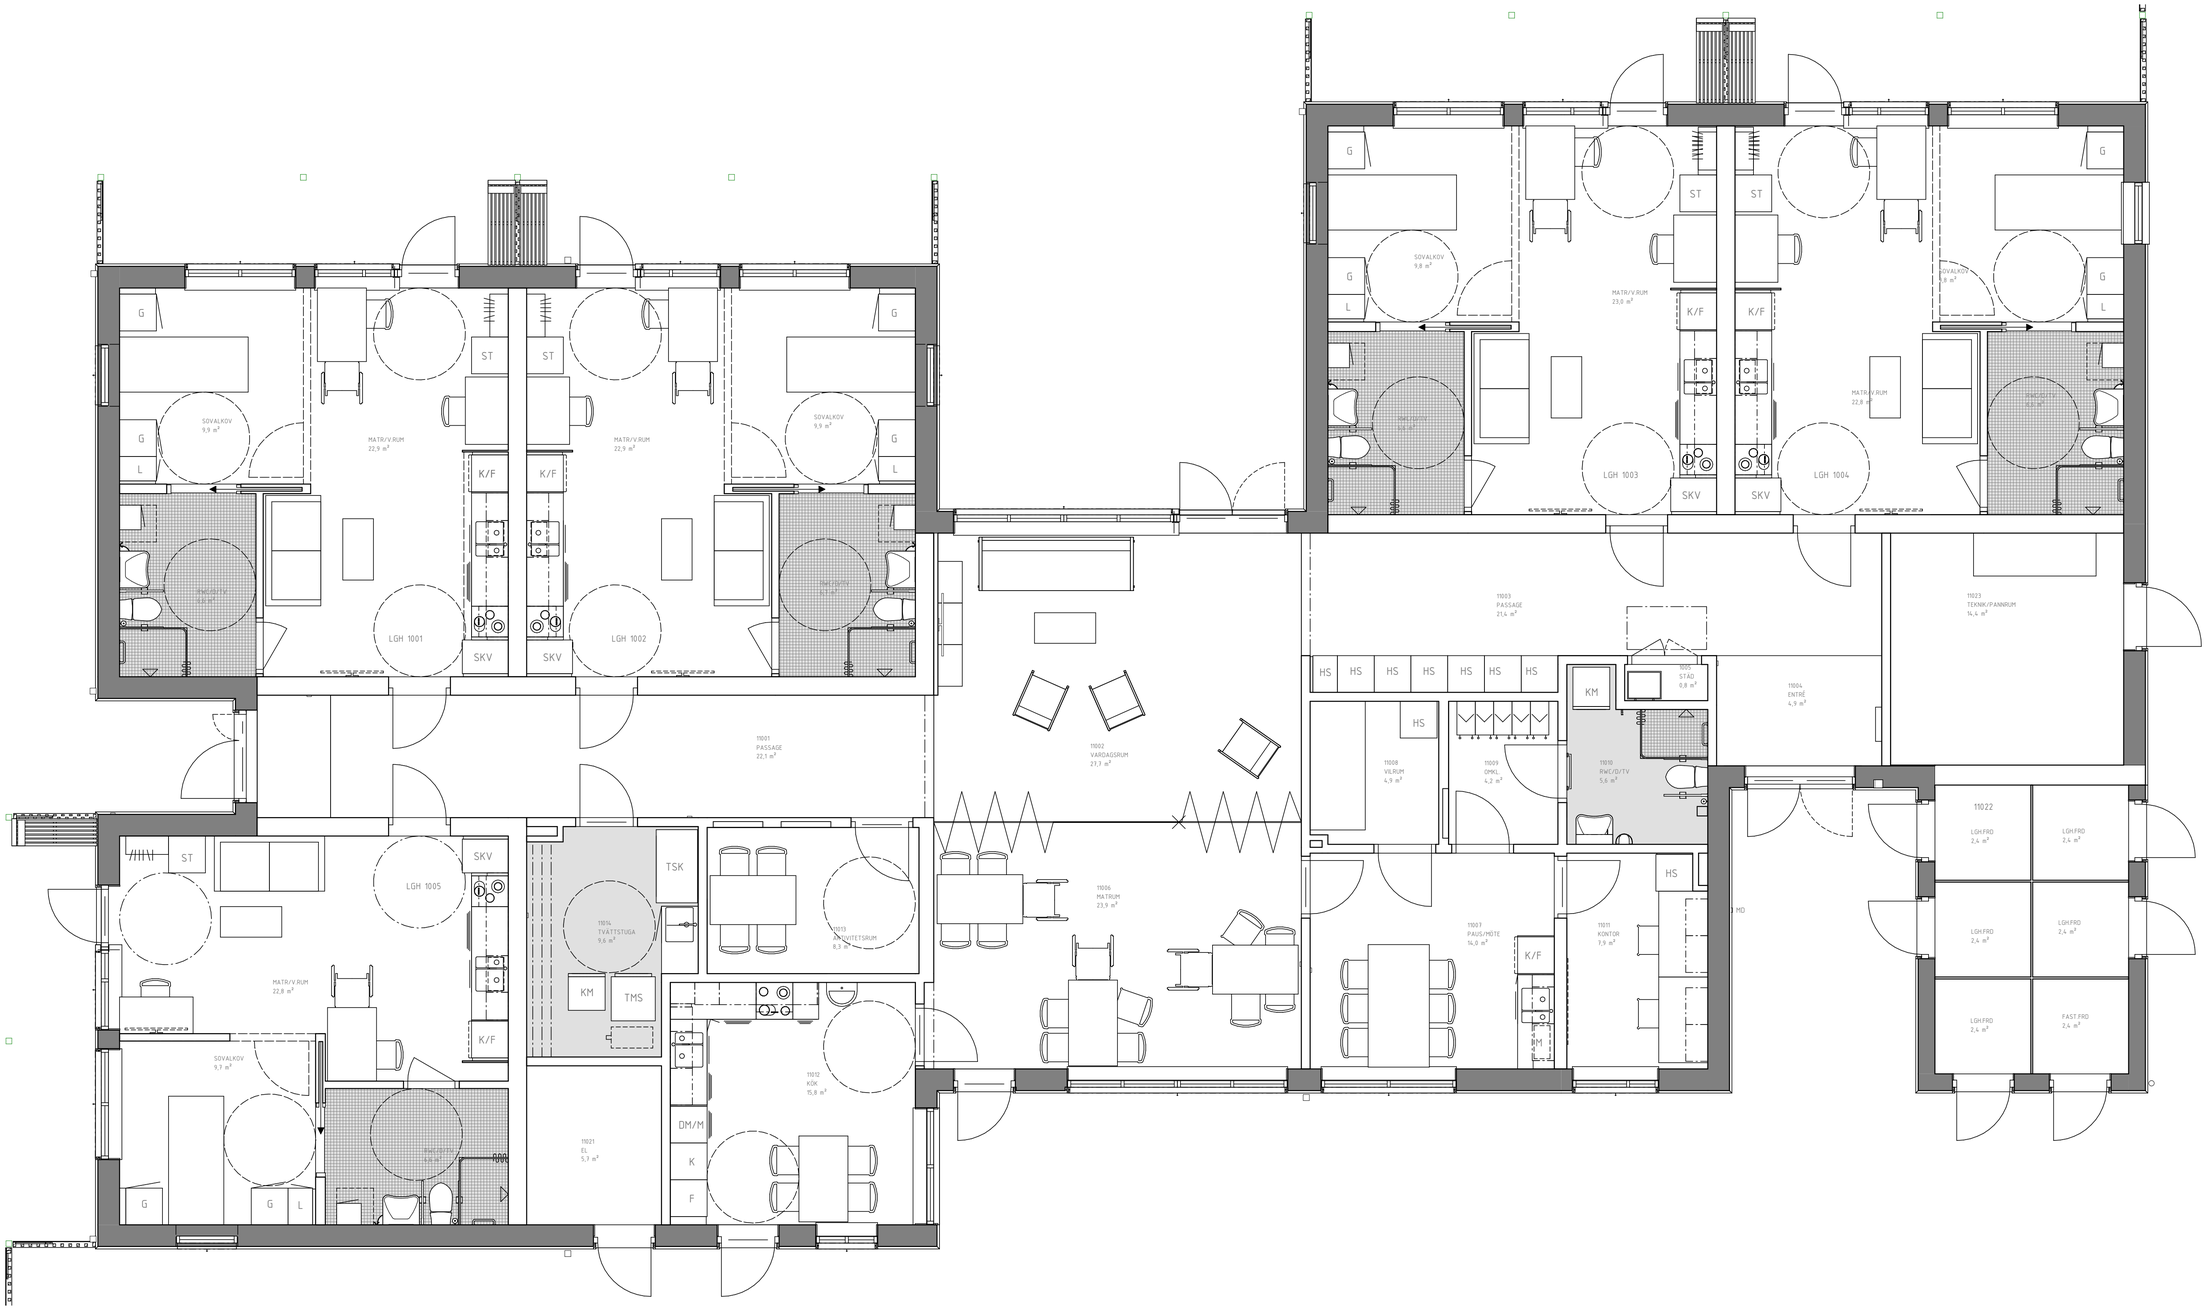
G
SOVALKOV
9,9 m²
MATR/V.RUM
22,9 m²
ST
K/F
LGH 1001
SKV
LGH 1002
G
L
SOVALKOV
9,8 m²
MATR/V.RUM
23,0 m²
LGH 1003
LGH 1004
11001
PASSAGE
22,1 m²
11002
VARDAGSRUM
27,7 m²
11003
PASSAGE
27,4 m²
11023
TEKNIK/PANNRUM
14,4 m²
HS
KM
1005
STÄD
0,8 m²
11004
ENTRÉ
4,9 m²
11008
VILRUM
4,9 m²
11009
DMML
4,2 m²
11010
RWC/D/TV
5,6 m²
11006
MATRUM
23,9 m²
11007
PAUS/MÖTE
16,0 m²
11011
KONTOR
7,9 m²
11022
LGH.FRD
2,4 m²
FAST.FRD
2,4 m²
LGH 1005
MATR/V.RUM
22,8 m²
SOVALKOV
9,7 m²
11014
TVÄTTSTUGA
9,6 m²
TSK
TMS
11013
ANDUTETSRUM
8,3 m²
11012
KÖK
15,8 m²
DM/M
11021
EL
5,7 m²
MD