




Villa Sol

TRAMSTA 3:1

INGEMAR SJÖSTRAND HUSPROJEKTERING

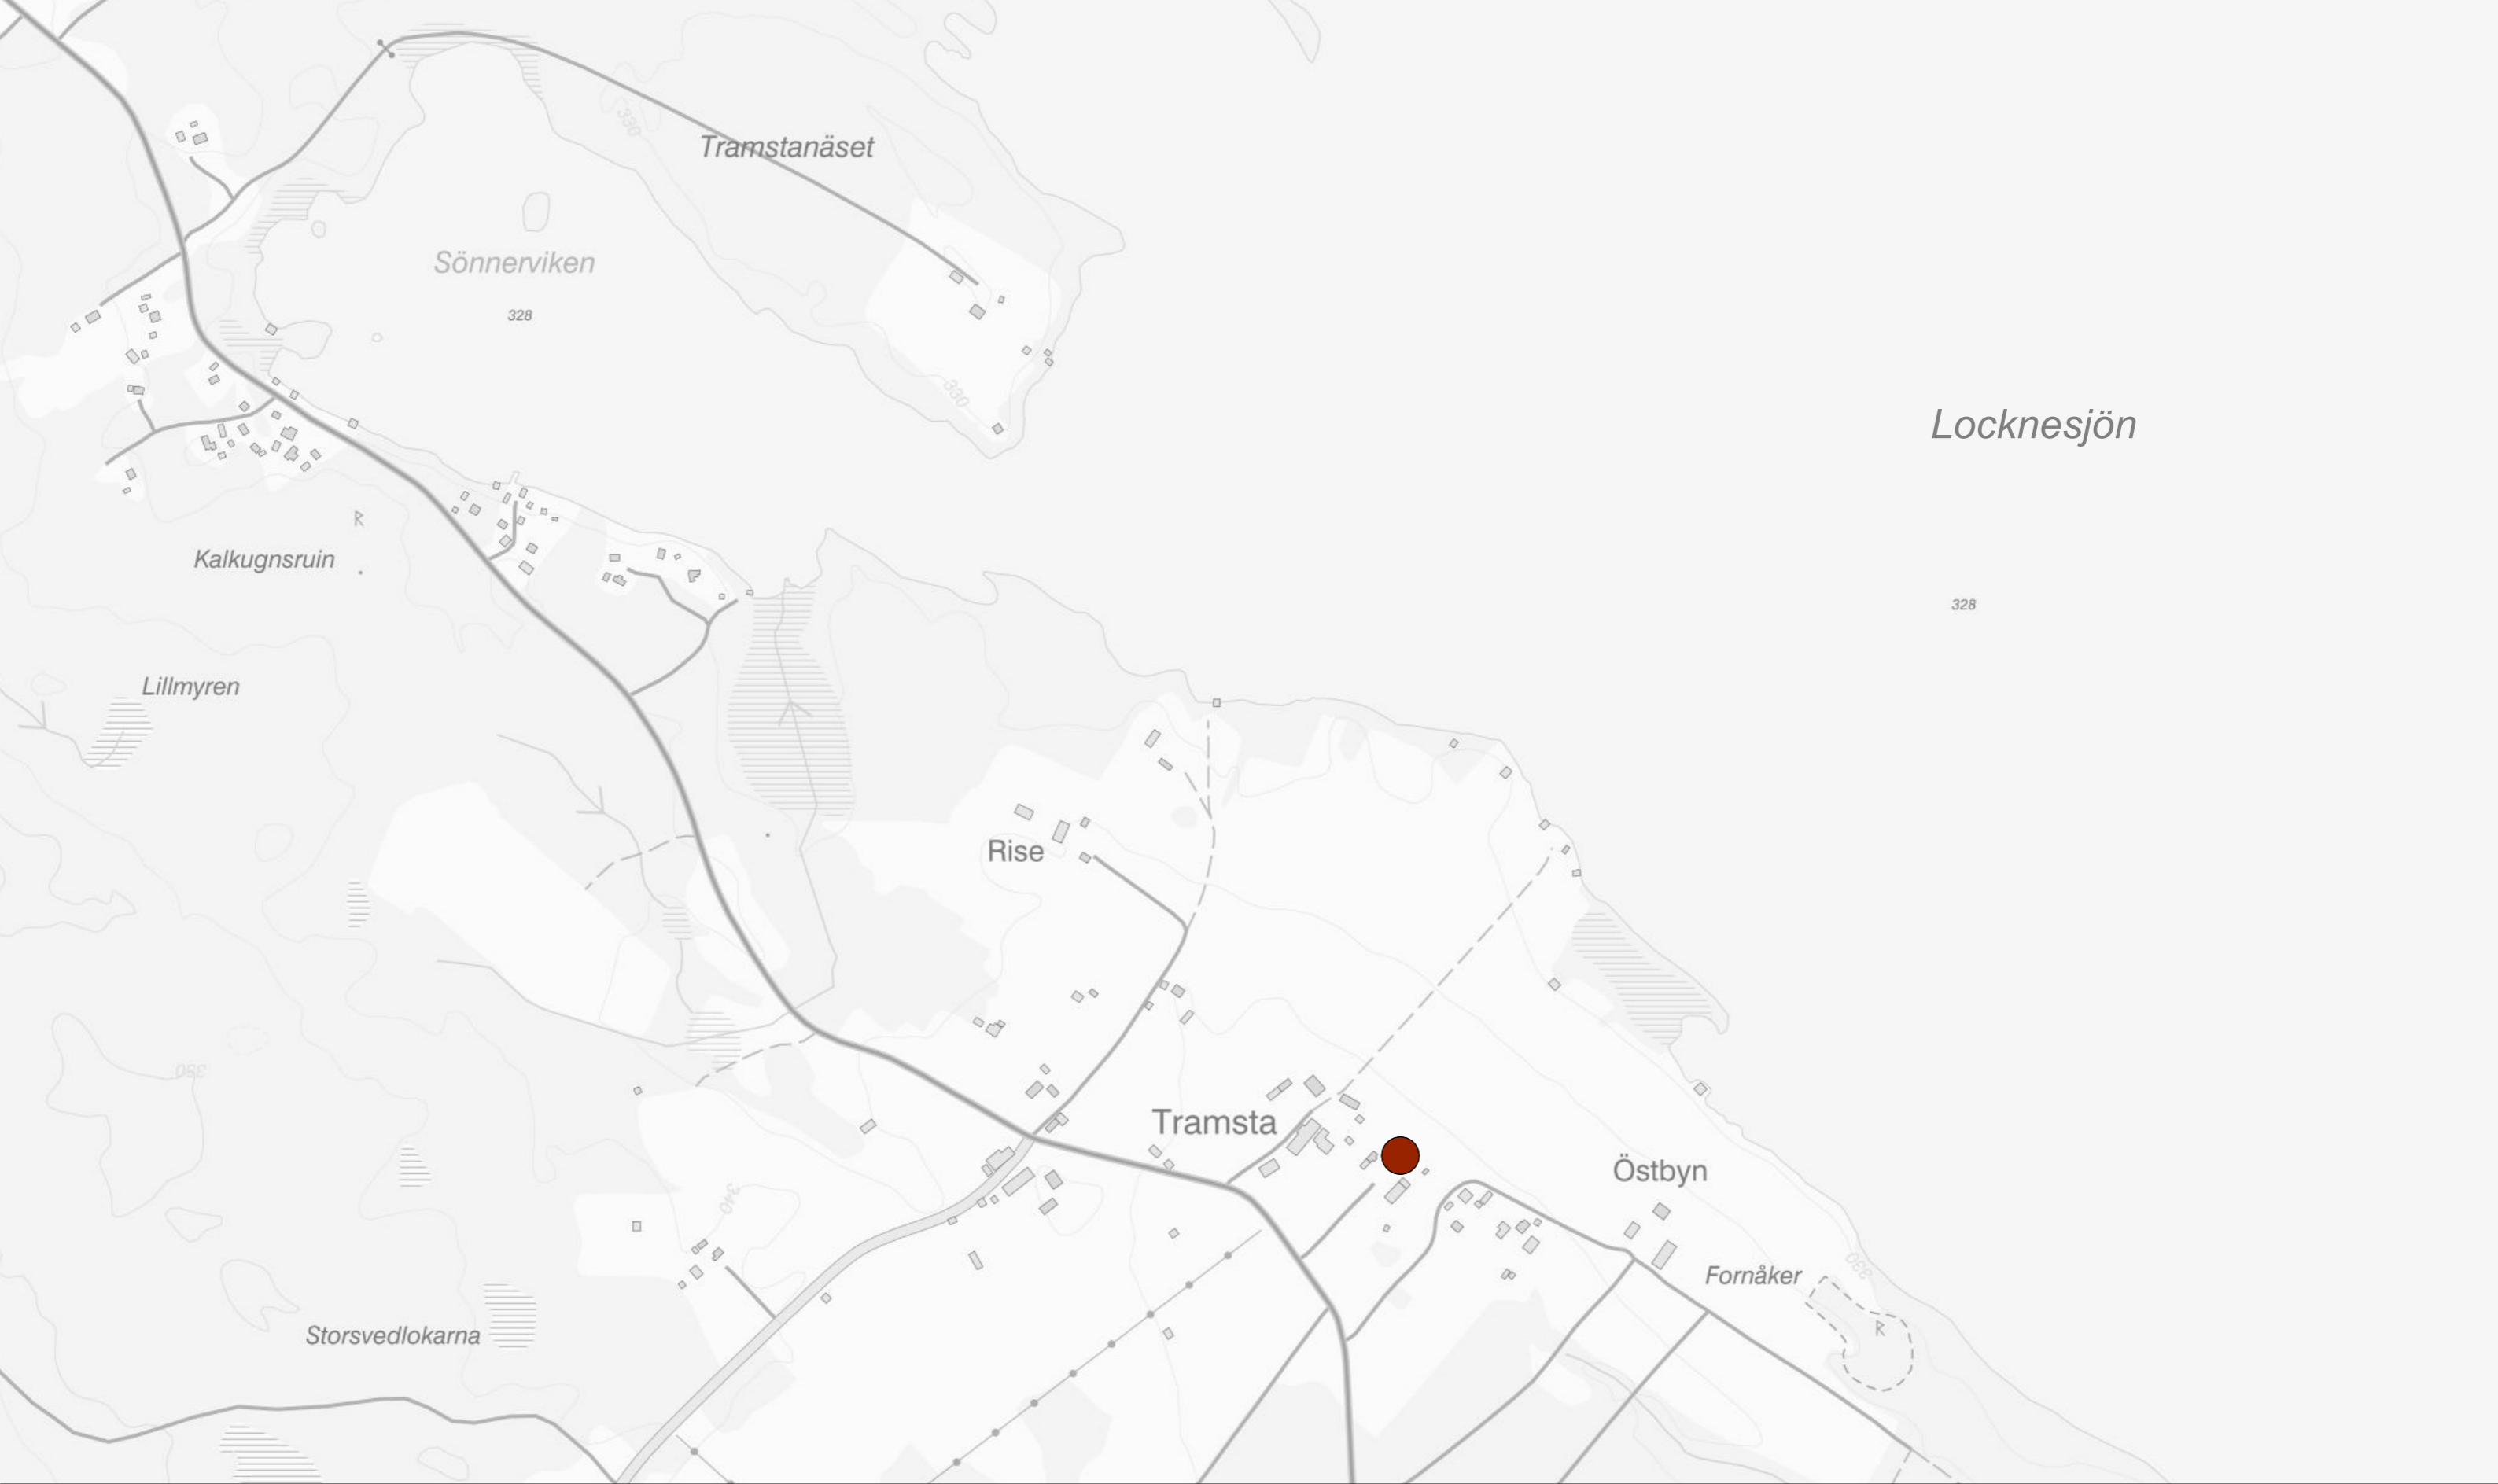

Locknesjön

Villa Sol

TRAMSTA 3:1




situationsplan

SKALA 1:500



Villa Sol


TRAMSTA 3:1

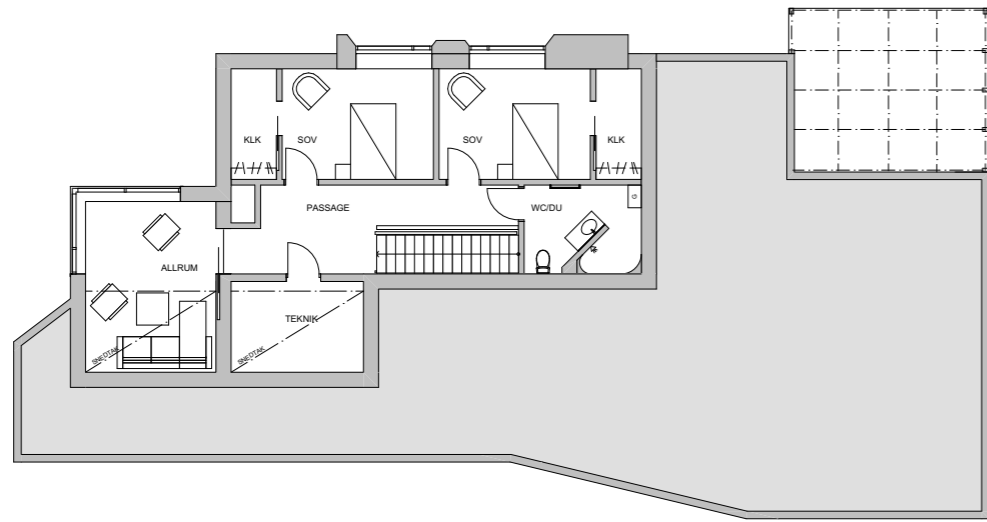

plan 2



fasad mot nordväst

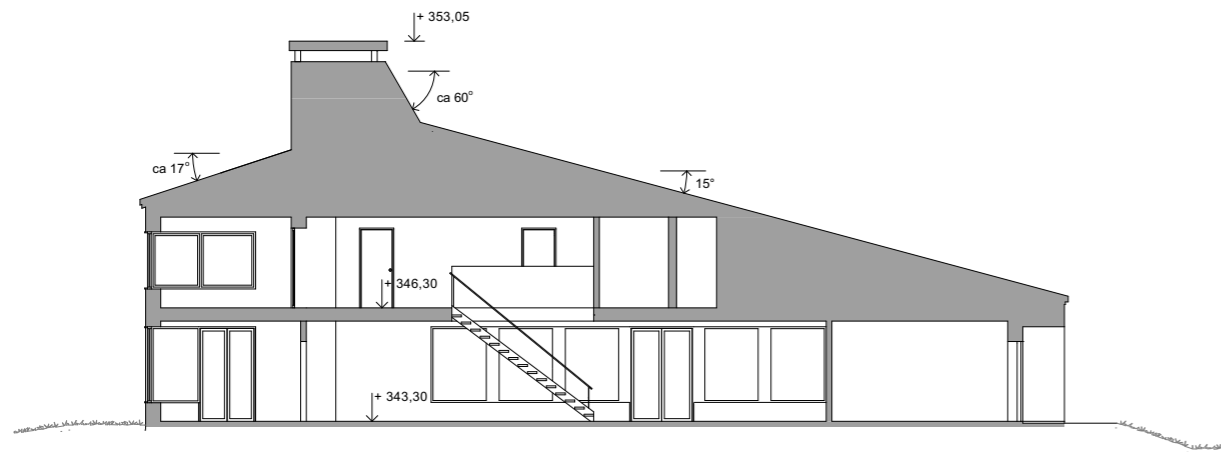

sektion



fasad mot nordöst

SKALA 1:200



Villa Sol

TRAMSTA 3:1



Villa Sol

TRAMSTA 3:1